




BUDYNKI MIESZKALNE WIELORODZINNE Z GARAŻAMI PODZIEMNYMI

Wrocław, ul. Rudawska



KARTA MIESZKANIA KA.16

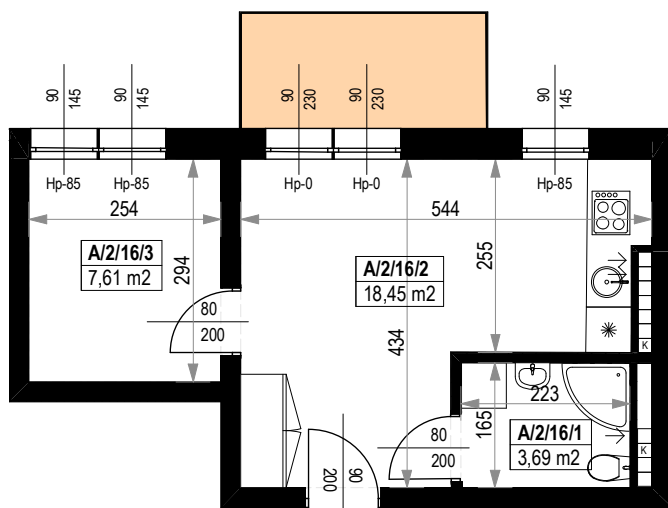

NR POMIESZCZENIA	NAZWA POMIESZCZENIA	POW. (m ²)
2 PIĘTRO		
MIESZKANIE KA.16		29,75m²
A/2/16/1	ŁAZIENKA	3,69
A/2/16/2	POKÓJ (z aneksem kuchennym)	18,45
A/2/16/3	POKÓJ	7,61
BALKON		4,99

Skala 1:100

ARANŻACJA LOKALU JEST POGŁADOWA, STANOWI PRZYKŁADOWY MODEL FUNKCJONALNOŚCI I NIE STANOWI OFERTY W ROZUMIENIU KC.

0 1 2 3 4 5 [m]

SKALA PODAWANA Z TOLERANCJĄ +/- 5%



Schemat budynków
2 PIĘTRO

