




BUDYNKI MIESZKALNE WIELORODZINNE  
Z GARAŻAMI PODZIEMNYMI  
Wrocław, ul. Rudawska



KARTA MIESZKANIA  
**KA.17**

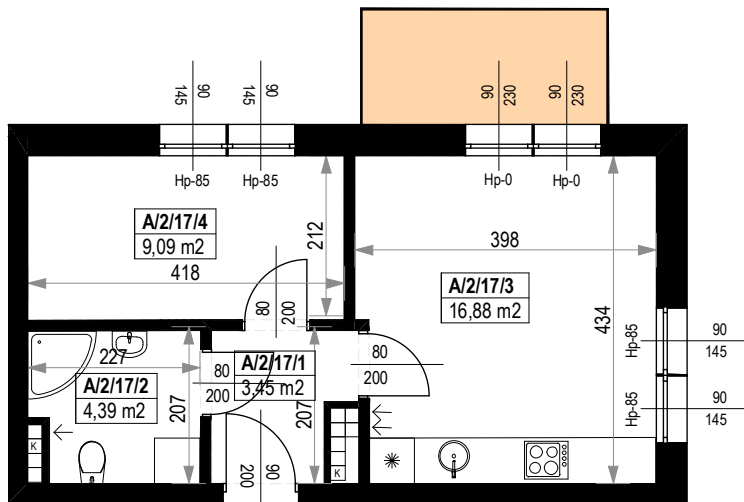

NR POMIESZCZENIA	NAZWA POMIESZCZENIA	POW. (m <sup>2</sup> )
2 PIĘTRO		
<b>MIESZKANIE KA.17</b>		<b>33,81m<sup>2</sup></b>
A/2/17/1	PRZEDPOKÓJ	3,45
A/2/17/2	ŁAZIENKA	4,39
A/2/17/3	POKÓJ (z aneksem kuchennym)	16,88
A/2/17/3	POKÓJ	9,09
BALKON		4,99

Skala 1:100

ARANŻACJA LOKALU JEST POGLĄDOWA, STANOWI PRZYKŁADOWY MODEL FUNKCJONALNOŚCI I NIE STANOWI OFERTY W ROZUMIENIU KC.

0 1 2 3 4 5 [m]

SKALA PODAWANA Z TOLERANCJĄ +/- 5%



Schemat budynków  
**2 PIĘTRO**

