




# BUDYNKI MIESZKALNE WIELORODZINNE Z GARAŻAMI PODZIEMNYMI

Wrocław, ul. Rudawska



## KARTA MIESZKANIA KA.18

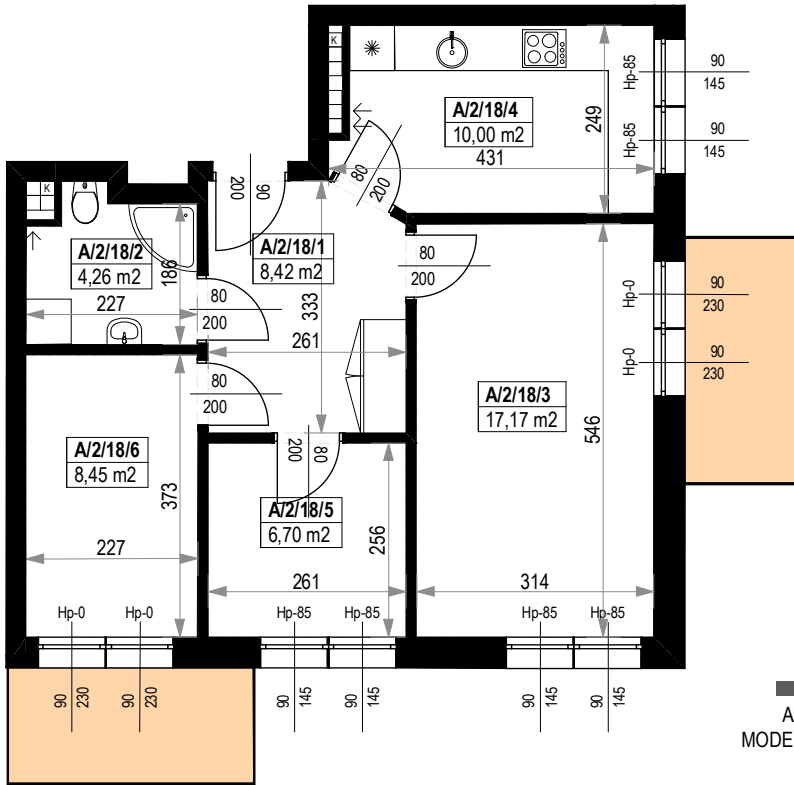

NR POMIESZCZENIA	NAZWA POMIESZCZENIA	POW. (m <sup>2</sup> )
2 PIĘTRO		
<b>MIESZKANIE KA.18</b>		<b>55,00m<sup>2</sup></b>
A/2/18/1	PRZEDPOKÓJ	8,42
A/2/18/2	ŁAZIENKA	4,26
A/2/18/3	POKÓJ	17,17
A/2/18/4	KUCHNIA	10,00
A/2/18/5	POKÓJ	6,70
A/2/18/6	POKÓJ	8,45
BALKON		4,99
BALKON		4,99

Skala 1:100

ARANŻACJA LOKALU JEST POGŁĄDOWA, STANOWI PRZYKŁADOWY MODEL FUNKCJONALNOŚCI I NIE STANOWI OFERTY W ROZUMIENIU KC.

0 1 2 3 4 5 [m]

SKALA PODAWANA Z TOLERANCJĄ +/- 5%



Schemat budynków  
2 PIĘTRO

