




**BUDYNKI MIESZKALNE WIELORODZINNE  
Z GARAŻAMI PODZIEMNYMI**  
Wrocław, ul. Rudawska



**KARTA MIESZKANIA  
KA.20**

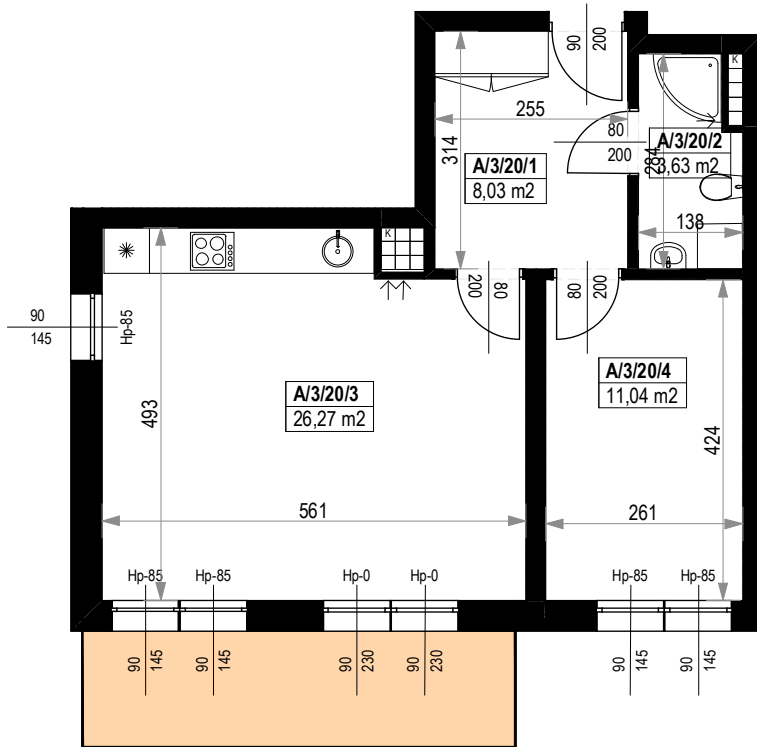

NR POMIESZCZENIA	NAZWA POMIESZCZENIA	POW. (m <sup>2</sup> )
3 PIĘTRO		
<b>MIESZKANIE KA.20</b>		<b>48,97m<sup>2</sup></b>
A/3/20/1	PRZEDPOKÓJ	8,03
A/3/20/2	ŁAZIENKA	3,63
A/3/20/3	POKÓJ (z aneksem kuchennym)	26,27
A/3/20/4	POKÓJ	11,04
BALKON		8,67

Skala 1:100

ARANŻACJA LOKALU JEST POGLĄDOWA, STANOWI PRZYKŁADOWY MODEL FUNKCJONALNOŚCI I NIE STANOWI OFERTY W ROZUMIENIU KC.

0 1 2 3 4 5 [m]

SKALA PODAWANA Z TOLERANCJĄ +/- 5%



Schemat budynków  
3 PIĘTRO

