




BUDYNKI MIESZKALNE WIELORODZINNE Z GARAŻAMI PODZIEMNYMI

Wrocław, ul. Rudawska



KARTA MIESZKANIA KA.21

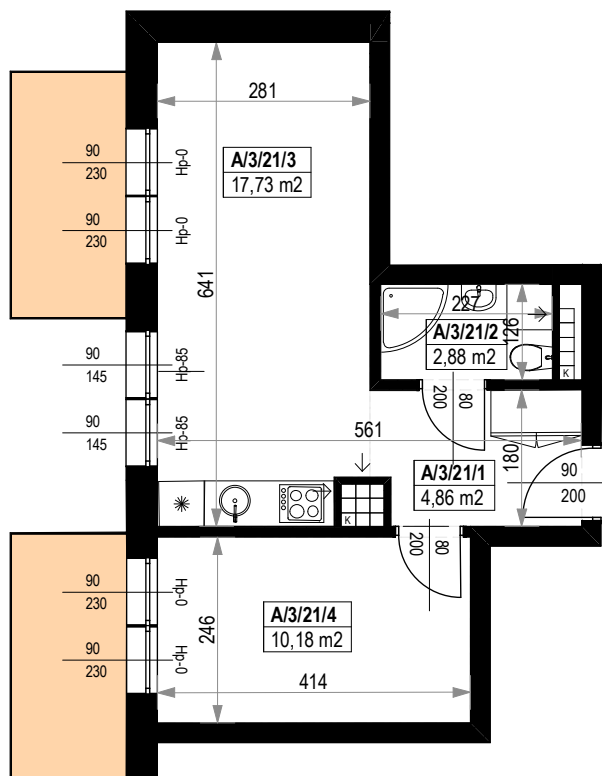

NR POMIESZCZENIA	NAZWA POMIESZCZENIA	POW. (m ²)
3 PIĘTRO		
MIESZKANIE KA.21		35,65m²
A/3/21/1	PRZEDPOKÓJ	4,86
A/3/21/2	ŁAZIENKA	2,88
A/3/21/3	POKÓJ (z aneksem kuchennym)	17,73
A/3/21/4	POKÓJ	10,18
BALKON		4,99
BALKON		4,99

Skala 1:100

ARANŻACJA LOKALU JEST POGLĄDOWA, STANOWI PRZYKŁADOWY MODEL FUNKCJONALNOŚCI I NIE STANOWI OFERTY W ROZUMIENIU KC.

0 1 2 3 4 5 [m]

SKALA PODAWANA Z TOLERANCJĄ +/- 5%



Schemat budynków
3 PIĘTRO

