




BUDYNKI MIESZKALNE WIELORODZINNE Z GARAŻAMI PODZIEMNYMI

Wrocław, ul. Rudawska



KARTA MIESZKANIA **KA.23**

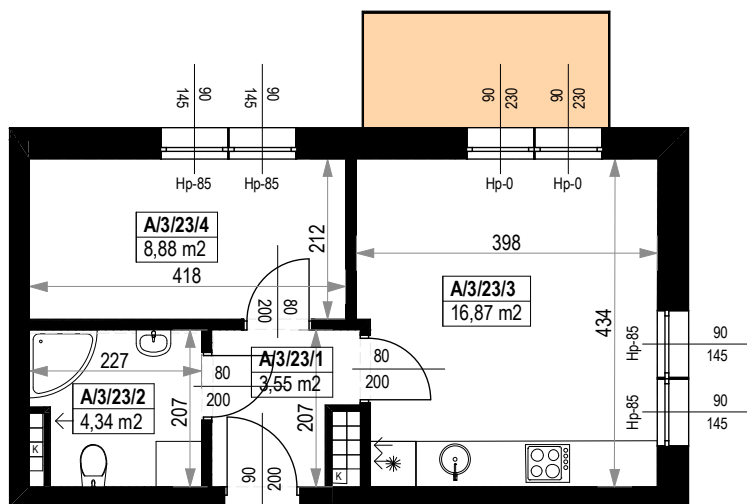

NR POMIESZCZENIA	NAZWA POMIESZCZENIA	POW. (m ²)
3 PIĘTRO		
MIESZKANIE KA.23		33,64m²
A/3/23/1	PRZEDPOKÓJ	3,55
A/3/23/2	ŁAZIENKA	4,34
A/3/23/3	POKÓJ (z aneksem kuchennym)	16,87
A/3/23/3	POKÓJ	8,88
BALKON		4,99

Skala 1:100

ARANŻACJA LOKALU JEST POGŁĄDOWA, STANOWI PRZYKŁADOWY MODEL FUNKCJONALNOŚCI I NIE STANOWI OFERTY W ROZUMIENIU KC.

0 1 2 3 4 5 [m]

SKALA PODAWANA Z TOLERANCJĄ +/- 5%



Schemat budynków
3 PIĘTRO

