




BUDYNKI MIESZKALNE WIELORODZINNE Z GARAŻAMI PODZIEMNYMI

Wrocław, ul. Rudawska



KARTA MIESZKANIA KA.24

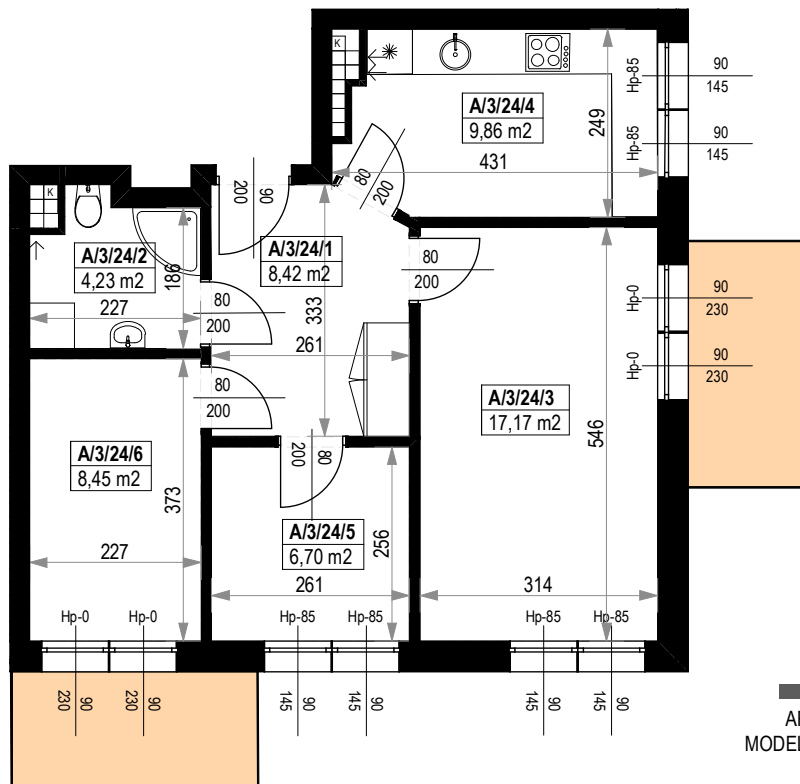

NR POMIESZCZENIA	NAZWA POMIESZCZENIA	POW. (m ²)
3 PIĘTRO		
MIESZKANIE KA.24		54,83m²
A/3/24/1	PRZEDPOKÓJ	8,42
A/3/24/2	ŁAZIENKA	4,23
A/3/24/3	POKÓJ	17,17
A/3/24/4	KUCHNIA	9,86
A/3/24/5	POKÓJ	6,70
A/3/24/6	POKÓJ	8,45
BALKON		4,99
BALKON		4,99

Skala 1:100

ARANŻACJA LOKALU JEST POGŁĄDOWA, STANOWI PRZYKŁADOWY MODEL FUNKCJONALNOŚCI I NIE STANOWI OFERTY W ROZUMIENIU KC.

0 1 2 3 4 5 [m]

SKALA PODAWANA Z TOLERANCJĄ +/- 5%



Schemat budynków
3 PIĘTRO

