




BUDYNKI MIESZKALNE WIELORODZINNE
Z GARAŻAMI PODZIEMNYMI
Wrocław, ul. Rudawska



KARTA MIESZKANIA
KA.26

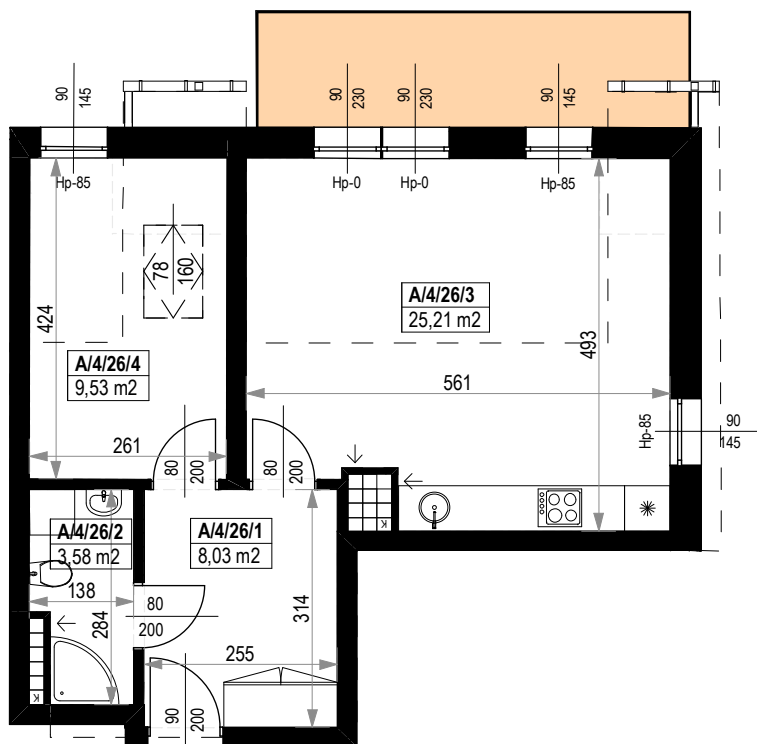

NR POMIESZCZENIA	NAZWA POMIESZCZENIA	POW. (m ²)
4 PIĘTRO		
MIESZKANIE KA.26		46,35m²
A/4/26/1	PRZEDPOKÓJ	8,03
A/4/26/2	ŁAZIENKA	3,58
A/4/26/3	POKÓJ (z aneksem kuchennym)	25,21
A/4/26/4	POKÓJ	9,53
BALKON		8,67

Skala 1:100

ARANŻACJA LOKALU JEST POGLĄDOWA, STANOWI PRZYKŁADOWY MODEL FUNKCJONALNOŚCI I NIE STANOWI OFERTY W ROZUMIENIU KC.

0 1 2 3 4 5 [m]

SKALA PODAWANA Z TOLERANCJĄ +/- 5%



Schemat budynków
4 PIĘTRO

