




BUDYNKI MIESZKALNE WIELORODZINNE Z GARAŻAMI PODZIEMNYMI

Wrocław, ul. Rudawska




KARTA MIESZKANIA KA.27

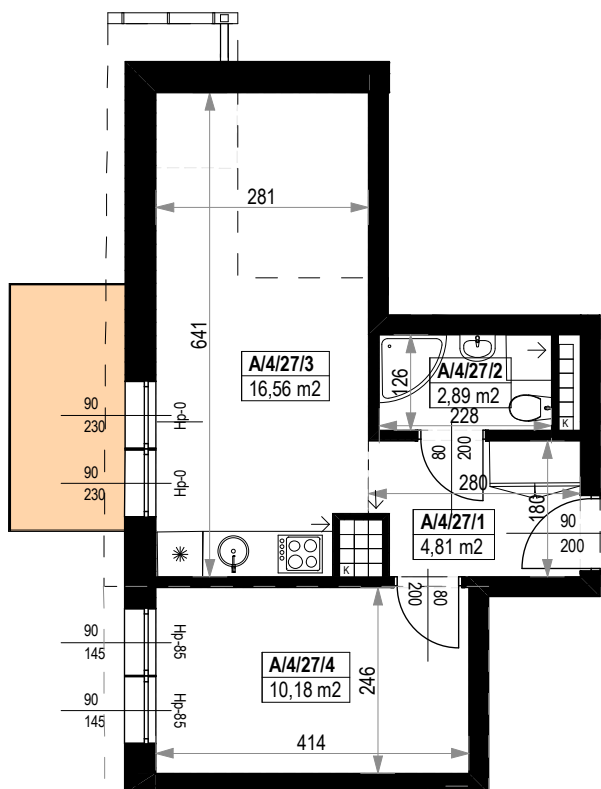

NR POMIESZCZENIA	NAZWA POMIESZCZENIA	POW. (m ²)
4 PIĘTRO		
MIESZKANIE KA.27		34,44m²
A/4/27/1	PRZEDPOKÓJ	4,81
A/4/27/2	ŁAZIENKA	2,89
A/4/27/3	POKÓJ (z aneksem kuchennym)	16,56
A/4/27/4	POKÓJ	10,18
BALKON		4,99

Skala 1:100


ARANŻACJA LOKALU JEST POGLĄDOWA, STANOWI PRZYKŁADOWY MODEL FUNKCJONALNOŚCI I NIE STANOWI OFERTY W ROZUMIENIU KC.

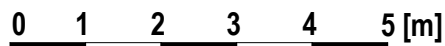

SKALA PODAWANA Z TOLERANCJĄ +/- 5%



Schemat budynków
4 PIĘTRO

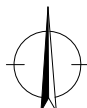

GENERALNY PROJEKTANT
BCM ARCHITEKCI Sp. z o.o.
WWW.BCMARCHITEKCI.PL

BIURO SPRZEDAŻY
UL. ŻMIGRODZKA 145
TEL. 530 222 228
WWW.RTDEWELOPER.PL

