




BUDYNKI MIESZKALNE WIELORODZINNE
Z GARAŻAMI PODZIEMNYMI
Wrocław, ul. Rudawska



KARTA MIESZKANIA
KA.28

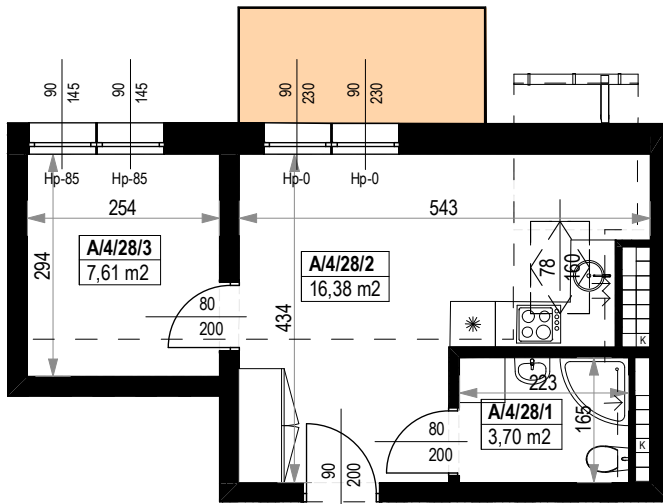

NR POMIESZCZENIA	NAZWA POMIESZCZENIA	POW. (m ²)
4 PIĘTRO		
MIESZKANIE KA.28		27,69m²
A/4/28/1	ŁAZIENKA	3,70
A/4/28/2	POKÓJ (z aneksem kuchennym)	16,38
A/4/28/3	POKÓJ	7,61
BALKON		4,99

Skala 1:100


ARANŻACJA LOKALU JEST POGLĄDOWA, STANOWI PRZYKŁADOWY MODEL FUNKCJONALNOŚCI I NIE STANOWI OFERTY W ROZUMIENIU KC.

0 1 2 3 4 5 [m]

SKALA PODAWANA Z TOLERANCJĄ +/- 5%



Schemat budynków
4 PIĘTRO

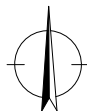

GENERALNY PROJEKTANT
BCM ARCHITEKCI Sp. z o.o.
WWW.BCMARCHITEKCI.PL

BIURO SPRZEDAŻY
UL. ŻMIGRODZKA 145
TEL. 530 222 228
WWW.RTDEVELOPER.PL

