




BUDYNKI MIESZKALNE WIELORODZINNE  
Z GARAŻAMI PODZIEMNYMI  
Wrocław, ul. Rudawska



KARTA MIESZKANIA  
**KA.30**

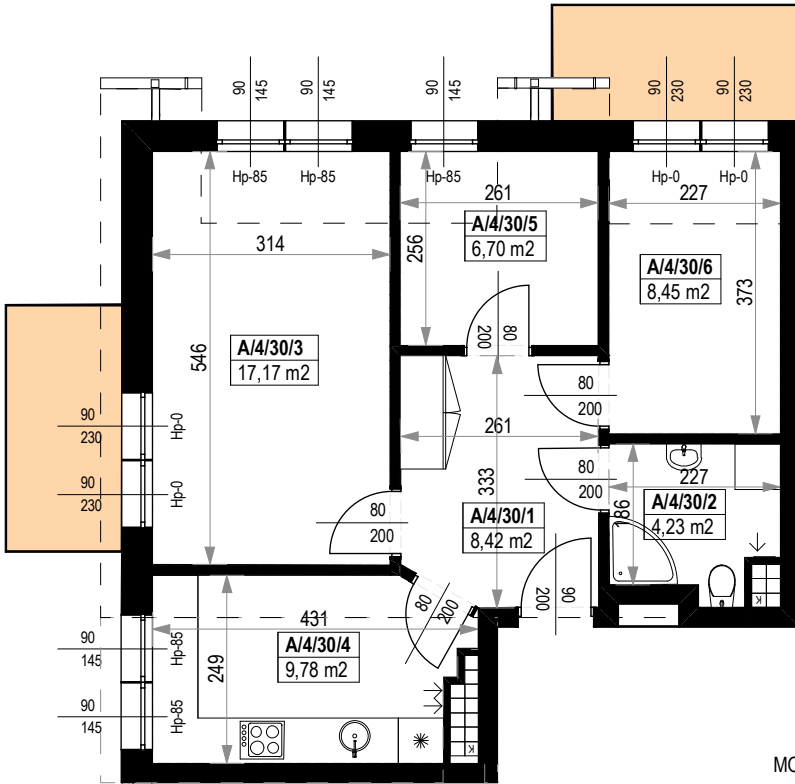

NR POMIESZCZENIA	NAZWA POMIESZCZENIA	POW. (m <sup>2</sup> )
4 PIĘTRO		
<b>MIESZKANIE KA.30</b>		<b>54,75m<sup>2</sup></b>
A/4/30/1	PRZEDPOKÓJ	8,42
A/4/30/2	ŁAZIENKA	4,23
A/4/30/3	POKÓJ	17,17
A/4/30/4	KUCHNIA	9,78
A/4/30/5	POKÓJ	6,70
A/4/30/6	POKÓJ	8,45
BALKON		4,99
BALKON		4,99

Skala 1:100

ARANŻACJA LOKALU JEST POGŁĄDOWA, STANOWI PRZYKŁADOWY MODEL FUNKCJONALNOŚCI I NIE STANOWI OFERTY W ROZUMIENIU KC.

0 1 2 3 4 5 [m]

SKALA PODAWANA Z TOLERANCJĄ +/- 5%



Schemat budynków  
**4 PIĘTRO**

