




**BUDYNKI MIESZKALNE WIELORODZINNE
Z GARAŻAMI PODZIEMNYMI**
Wrocław, ul. Rudawska



**KARTA MIESZKANIA
KA.4**

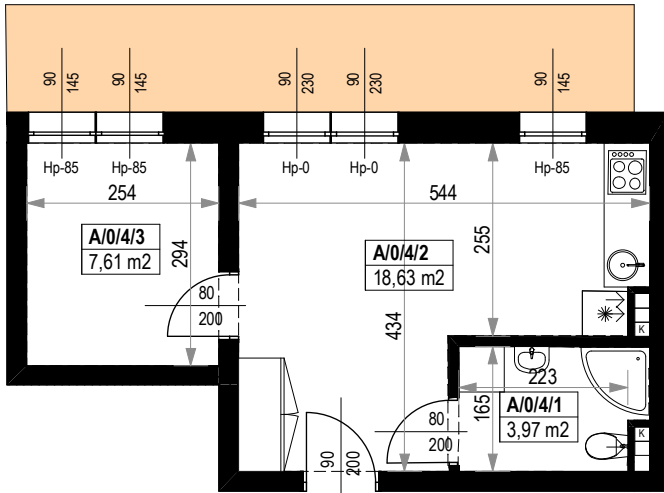

NR POMIESZCZENIA	NAZWA POMIESZCZENIA	POW. (m ²)
PARTER		
MIESZKANIE KA.4		30,21m²
A/0/4/1	ŁAZIENKA	3,97
A/0/4/2	POKÓJ (z aneksem kuchennym)	18,63
A/0/4/3	POKÓJ	7,61
TARAS PRZYLOKALOWY		11,82

Skala 1:100

ARANŻACJA LOKALU JEST POGŁADOWA, STANOWI PRZYKŁADOWY MODEL FUNKCJONALNOŚCI I NIE STANOWI OFERTY W ROZUMIENIU KC.

0 1 2 3 4 5 [m]

SKALA PODAWANA Z TOLERANCJĄ +/- 5%



Schemat budynków
PARTER

