




BUDYNKI MIESZKALNE WIELORODZINNE
Z GARAŻAMI PODZIEMNYMI
Wrocław, ul. Rudawska



KARTA MIESZKANIA
KA.5

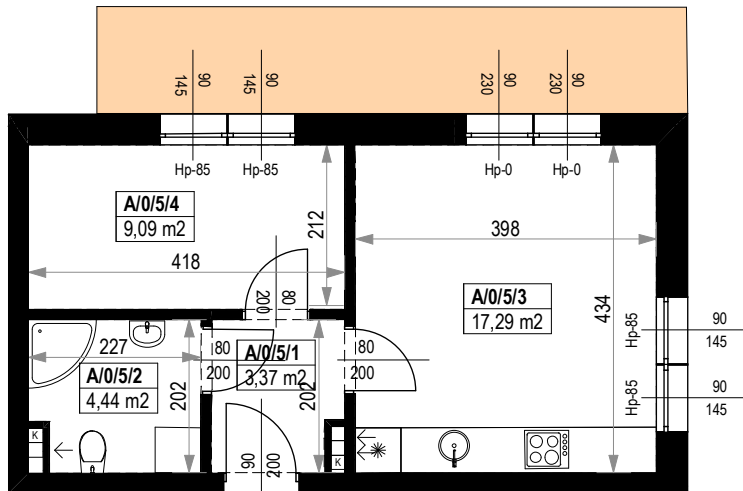

NR POMIESZCZENIA	NAZWA POMIESZCZENIA	POW. (m ²)
PARTER		
MIESZKANIE KA.5		34,19m²
A/0/5/1	PRZEDPOKÓJ	3,37
A/0/5/2	ŁAZIENKA	4,44
A/0/5/3	POKÓJ (z aneksem kuchennym)	17,29
A/0/5/4	POKÓJ	9,09
TARAS PRZYLOKALOWY		11,03

Skala 1:100

ARANŻACJA LOKALU JEST POGLĄDOWA, STANOWI PRZYKŁADOWY MODEL FUNKCJONALNOŚCI I NIE STANOWI OFERTY W ROZUMIENIU KC.

0 1 2 3 4 5 [m]

SKALA PODAWANA Z TOLERANCJĄ +/- 5%



Schemat budynków
PARTER

