




BUDYNKI MIESZKALNE WIELORODZINNE Z GARAŻAMI PODZIEMNYMI

Wrocław, ul. Rudawska



KARTA MIESZKANIA KA.6

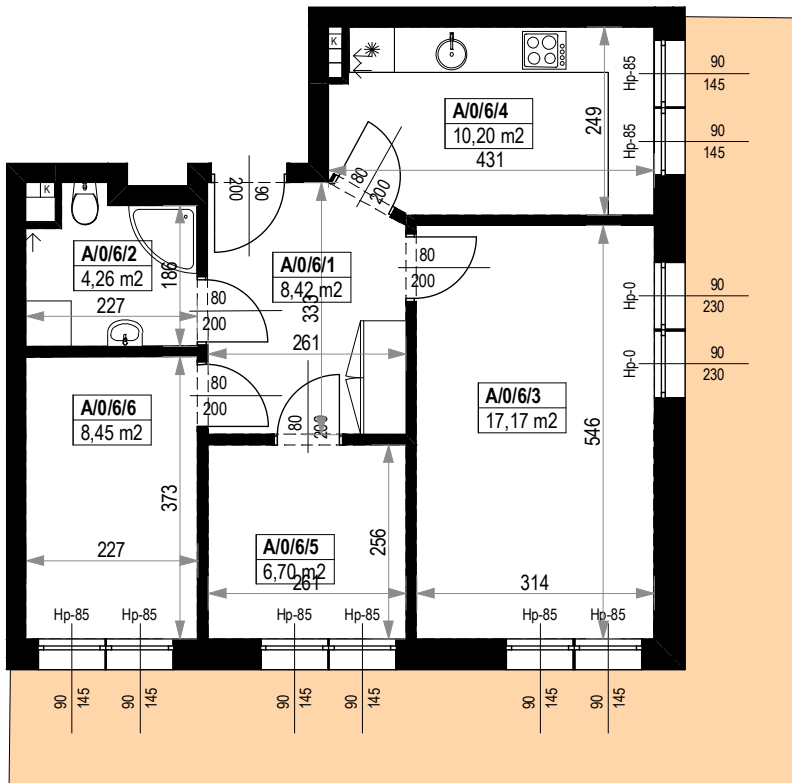


NR POMIESZCZENIA	NAZWA POMIESZCZENIA	POW. (m ²)
PARTER		
MIESZKANIE KA.6		55,20m²
A/0/6/1	PRZEDPOKÓJ	8,42
A/0/6/2	ŁAZIENKA	4,26
A/0/6/3	POKÓJ	17,17
A/0/6/4	KUCHNIA	10,20
A/0/6/5	POKÓJ	6,70
A/0/6/6	POKÓJ	8,45
TARAS PRZYLOKALOWY		29,00

Skala 1:100

ARANŻACJA LOKALU JEST POGŁĄDOWA, STANOWI PRZYKŁADOWY MODEL FUNKCJONALNOŚCI I NIE STANOWI OFERTY W ROZUMIENIU KC.

0 1 2 3 4 5 [m]

SKALA PODAWANA Z TOLERANCJĄ +/- 5%

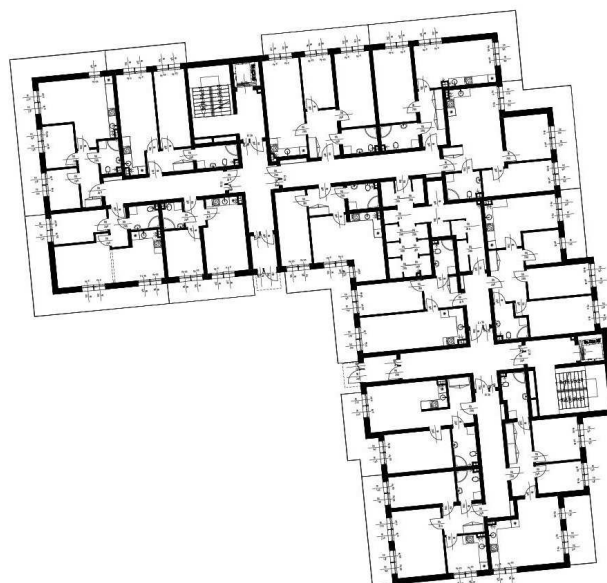

Schemat budynków
PARTER

