




BUDYNKI MIESZKALNE WIELORODZINNE Z GARAŻAMI PODZIEMNYMI

Wrocław, ul. Rudawska



KARTA MIESZKANIA KA.7

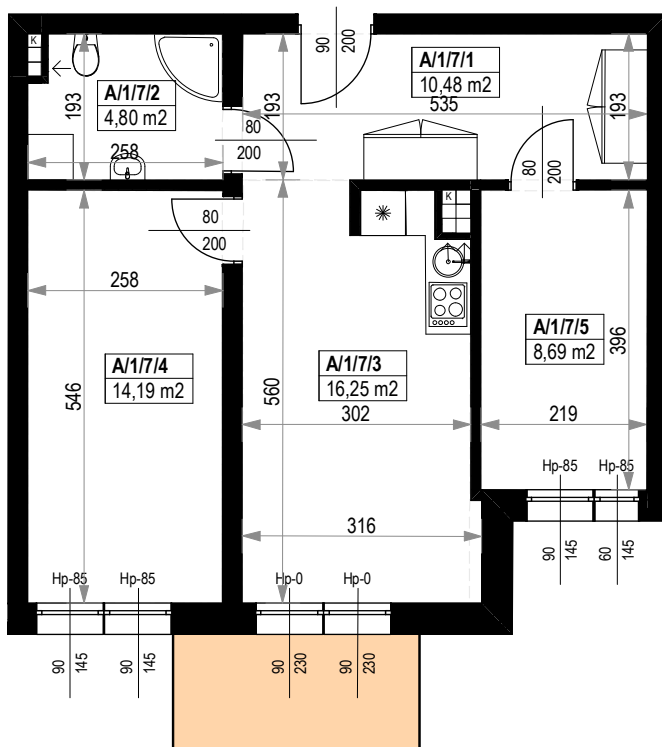

NR POMIESZCZENIA	NAZWA POMIESZCZENIA	POW. (m ²)
1 PIĘTRO		
MIESZKANIE KA.7		54,41m²
A/1/7/1	PRZEDPOKÓJ	10,48
A/1/7/2	ŁAZIENKA	4,80
A/1/7/3	POKÓJ (z aneksem kuchennym)	16,25
A/1/7/4	POKÓJ	14,19
A/1/7/5	POKÓJ	8,69
BALKON		4,99

Skala 1:100

ARANŻACJA LOKALU JEST POGŁĄDOWA, STANOWI PRZYKŁADOWY MODEL FUNKCJONALNOŚCI I NIE STANOWI OFERTY W ROZUMIENIU KC.

0 1 2 3 4 5 [m]

SKALA PODAWANA Z TOLERANCJĄ +/- 5%



Schemat budynków
1 PIĘTRO

