




# BUDYNKI MIESZKALNE WIELORODZINNE Z GARAŻAMI PODZIEMNYMI

Wrocław, ul. Rudawska




## KARTA MIESZKANIA KA.8

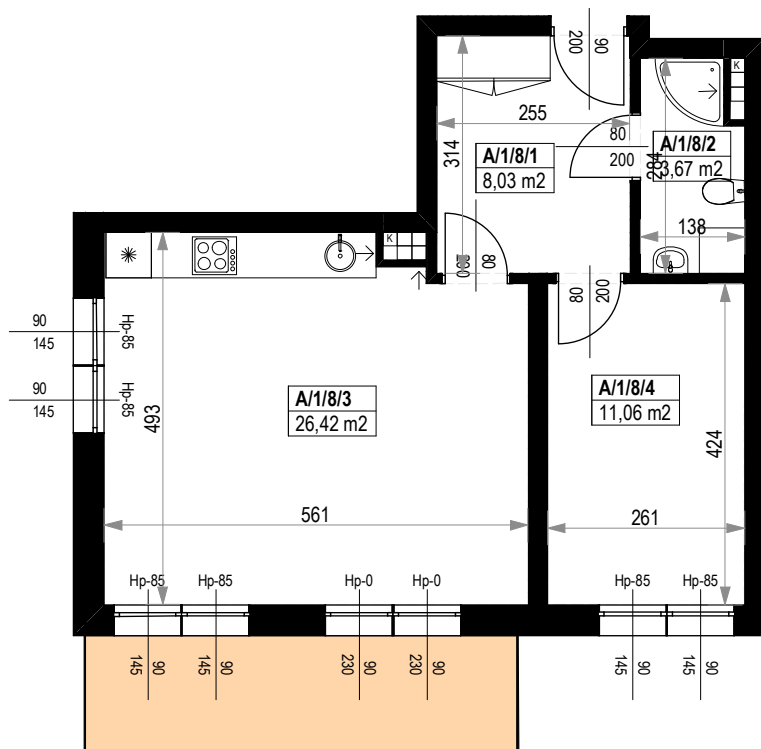

NR POMIESZCZENIA	NAZWA POMIESZCZENIA	POW. (m <sup>2</sup> )
1 PIĘTRO		
<b>MIESZKANIE KA.8</b>		<b>49,18m<sup>2</sup></b>
A/1/8/1	PRZEDPOKÓJ	8,03
A/1/8/2	ŁAZIENKA	3,67
A/1/8/3	POKÓJ (z aneksem kuchennym)	26,42
A/1/8/4	POKÓJ	11,06
BALKON		8,67

Skala 1:100

ARANŻACJA LOKALU JEST POGŁĄDOWA, STANOWI PRZYKŁADOWY MODEL FUNKCJONALNOŚCI I NIE STANOWI OFERTY W ROZUMIENIU KC.

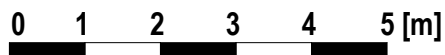

SKALA PODAWANA Z TOLERANCJĄ +/- 5%



Schemat budynków  
1 PIĘTRO

