




BUDYNKI MIESZKALNE WIELORODZINNE Z GARAŻAMI PODZIEMNYMI

Wrocław, ul. Rudawska



KARTA MIESZKANIA KA.9

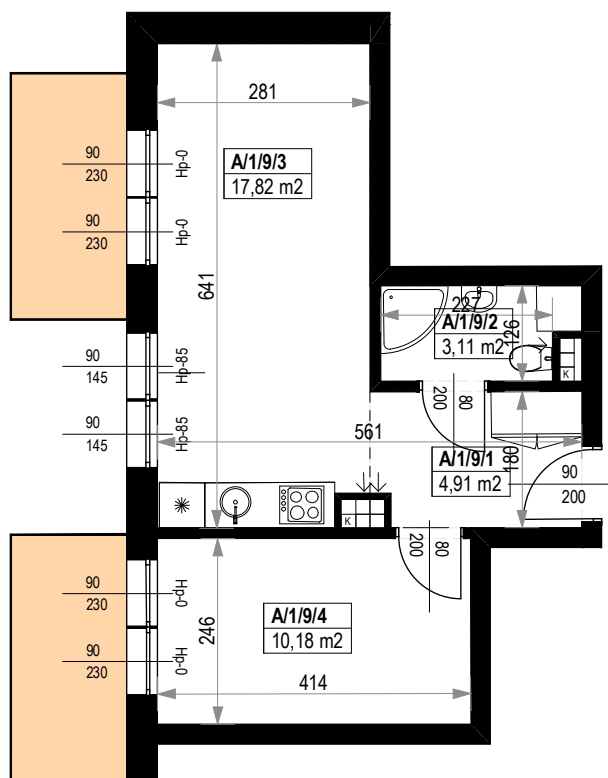

NR POMIESZCZENIA	NAZWA POMIESZCZENIA	POW. (m ²)
1 PIĘTRO		
MIESZKANIE KA.9		36,02m²
A/1/9/1	PRZEDPOKÓJ	4,91
A/1/9/2	ŁAZIENKA	3,11
A/1/9/3	POKÓJ (z aneksem kuchennym)	17,82
A/1/9/4	POKÓJ	10,18
BALKON		4,99
BALKON		4,99

Skala 1:100

ARANŻACJA LOKALU JEST POGŁADOWA, STANOWI PRZYKŁADOWY MODEL FUNKCJONALNOŚCI I NIE STANOWI OFERTY W ROZUMIENIU KC.

0 1 2 3 4 5 [m]

SKALA PODAWANA Z TOLERANCJĄ +/- 5%



Schemat budynków
1 PIĘTRO

