




BUDYNKI MIESZKALNE WIELORODZINNE Z GARAŻAMI PODZIEMNYMI

Wrocław, ul. Rudawska



KARTA MIESZKANIA KB.11

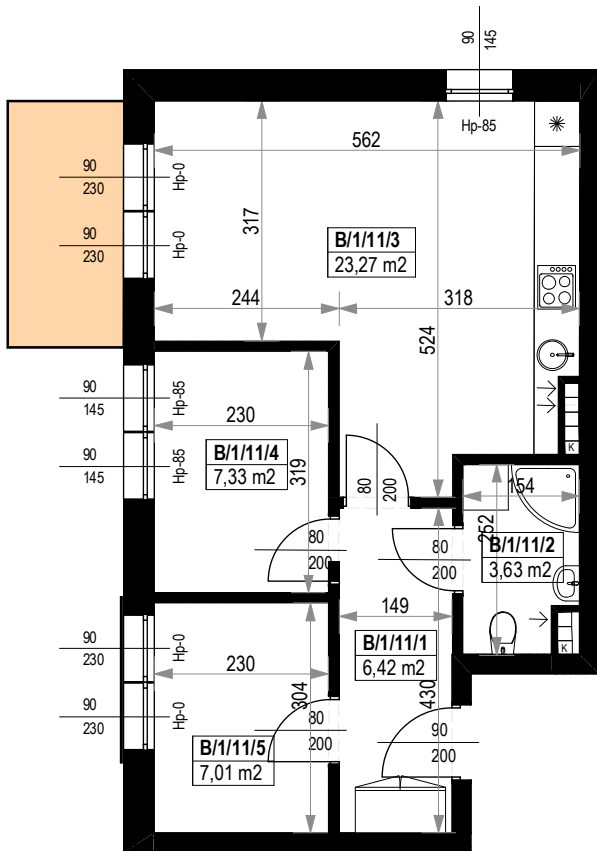


NR POMIESZCZENIA	NAZWA POMIESZCZENIA	POW. (m ²)
1 PIĘTRO		
MIESZKANIE KB.11		47,66m²
B/1/11/1	PRZEDPOKÓJ	6,42
B/1/11/2	ŁAZIENKA	3,63
B/1/11/3	POKÓJ (z aneksem kuchennym)	23,27
B/1/11/4	POKÓJ	7,33
B/1/11/5	GARDEROBA	7,01
BALKON		4,99

Skala 1:100

ARANŻACJA LOKALU JEST POGŁĄDOWA, STANOWI PRZYKŁADOWY MODEL FUNKCJONALNOŚCI I NIE STANOWI OFERTY W ROZUMIENIU KC.

0 1 2 3 4 5 [m]

SKALA PODAWANA Z TOLERANCJĄ +/- 5%

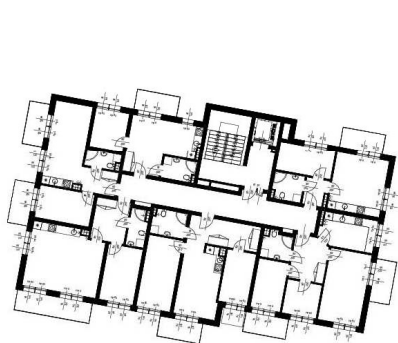

Schemat budynków
1 PIĘTRO

