




BUDYNKI MIESZKALNE WIELORODZINNE Z GARAŻAMI PODZIEMNYMI

Wrocław, ul. Rudawska



KARTA MIESZKANIA **KB.12**

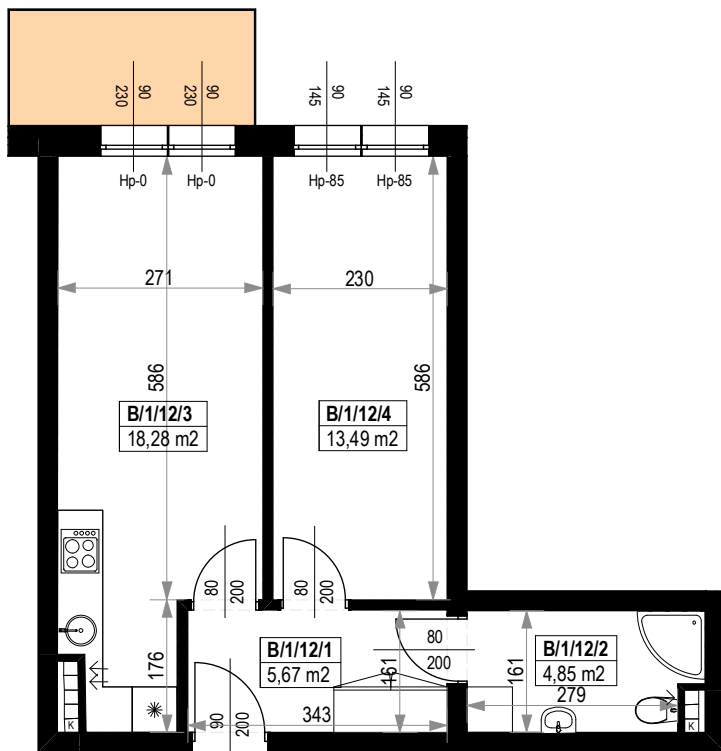


NR POMIESZCZENIA	NAZWA POMIESZCZENIA	POW. (m ²)
1 PIĘTRO		
MIESZKANIE KB.12		42,29m²
B/1/12/1	PRZEDPOKÓJ	5,67
B/1/12/2	ŁAZIENKA	4,85
B/1/12/3	POKÓJ (z aneksem kuchennym)	18,28
B/1/12/4	POKÓJ	13,49
BALKON		4,99

Skala 1:100

ARANŻACJA LOKALU JEST POGŁĄDOWA, STANOWI PRZYKŁADOWY MODEL FUNKCJONALNOŚCI I NIE STANOWI OFERTY W ROZUMIENIU KC.

0 1 2 3 4 5 [m]

SKALA PODAWANA Z TOLERANCJĄ +/- 5%

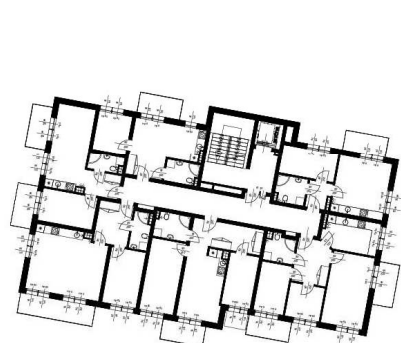

Schemat budynków
1 PIĘTRO

