




BUDYNKI MIESZKALNE WIELORODZINNE Z GARAŻAMI PODZIEMNYMI

Wrocław, ul. Rudawska



KARTA MIESZKANIA KB.13

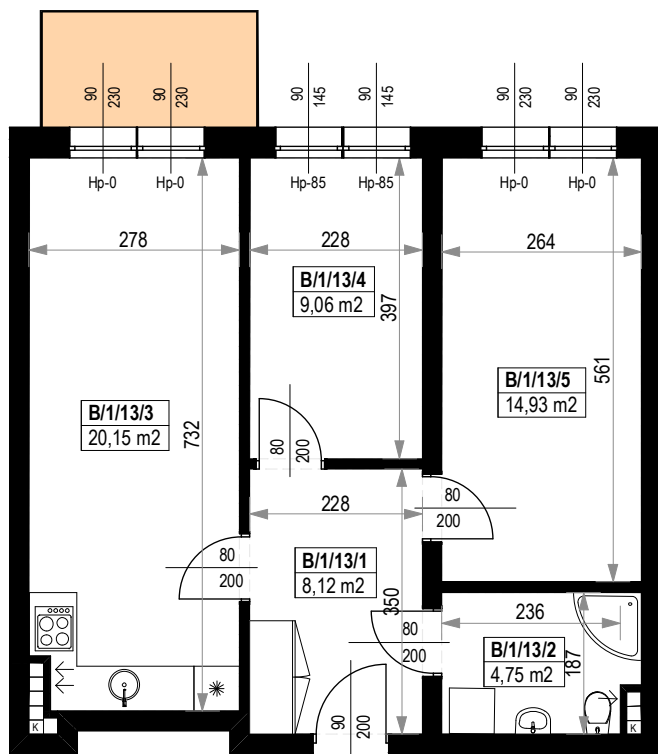


NR POMIESZCZENIA	NAZWA POMIESZCZENIA	POW. (m ²)
1 PIĘTRO		
MIESZKANIE KB.13		57,01m²
B/1/13/1	PRZEDPOKÓJ	8,12
B/1/13/2	ŁAZIENKA	4,75
B/1/13/3	POKÓJ (z aneksem kuchennym)	20,15
B/1/13/4	POKÓJ	9,06
B/1/13/5	POKÓJ	14,93
BALKON		4,32

Skala 1:100

ARANŻACJA LOKALU JEST POGŁADOWA, STANOWI PRZYKŁADOWY MODEL FUNKCJONALNOŚCI I NIE STANOWI OFERTY W ROZUMIENIU KC.

0 1 2 3 4 5 [m]

SKALA PODAWANA Z TOLERANCJĄ +/- 5%

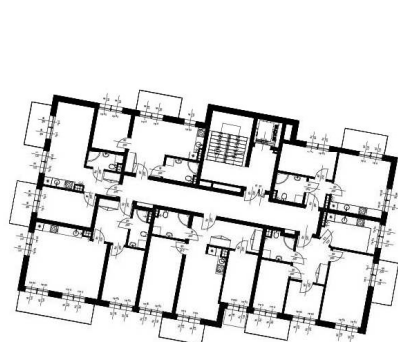

Schemat budynków
1 PIĘTRO

