




# BUDYNKI MIESZKALNE WIELORODZINNE Z GARAŻAMI PODZIEMNYMI

Wrocław, ul. Rudawska



## KARTA MIESZKANIA KB.14

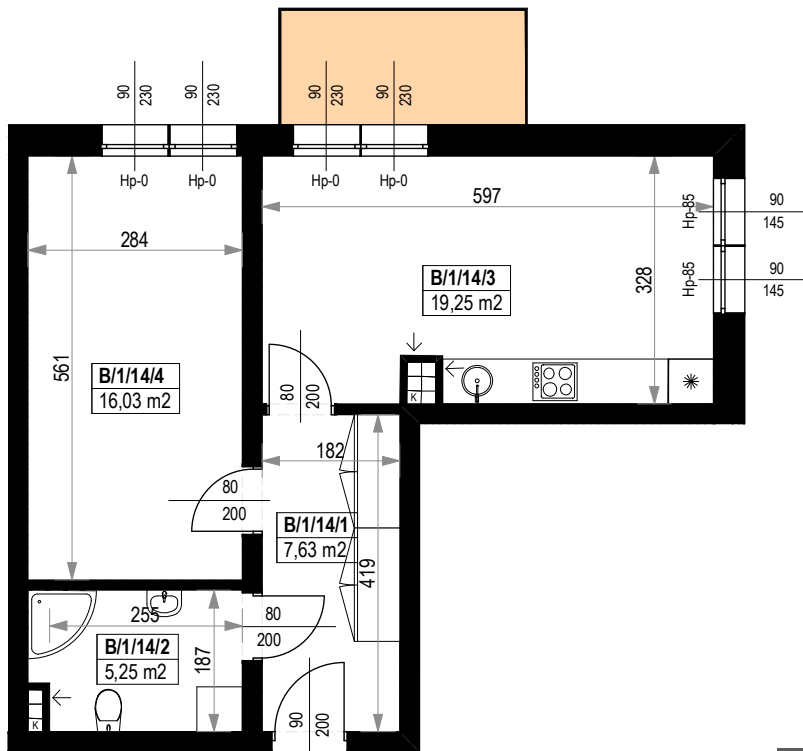


NR POMIESZCZENIA	NAZWA POMIESZCZENIA	POW. (m <sup>2</sup> )
1 PIĘTRO		
<b>MIESZKANIE KB.14</b>		<b>48,16m<sup>2</sup></b>
B/1/14/1	PRZEDPOKÓJ	7,63
B/1/14/2	ŁAZIENKA	5,25
B/1/14/3	POKÓJ (z aneksem kuchennym)	19,25
B/1/14/4	POKÓJ	16,03
BALKON		4,99

Skala 1:100

ARANŻACJA LOKALU JEST POGŁADOWA, STANOWI PRZYKŁADOWY MODEL FUNKCJONALNOŚCI I NIE STANOWI OFERTY W ROZUMIENIU KC.

0 1 2 3 4 5 [m]

SKALA PODAWANA Z TOLERANCJĄ +/- 5%

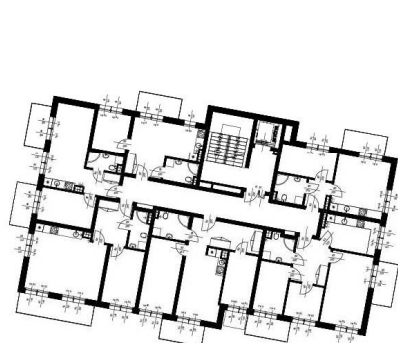

Schemat budynków  
1 PIĘTRO

