




# BUDYNKI MIESZKALNE WIELORODZINNE Z GARAŻAMI PODZIEMNYMI

Wrocław, ul. Rudawska



## KARTA MIESZKANIA KB.15

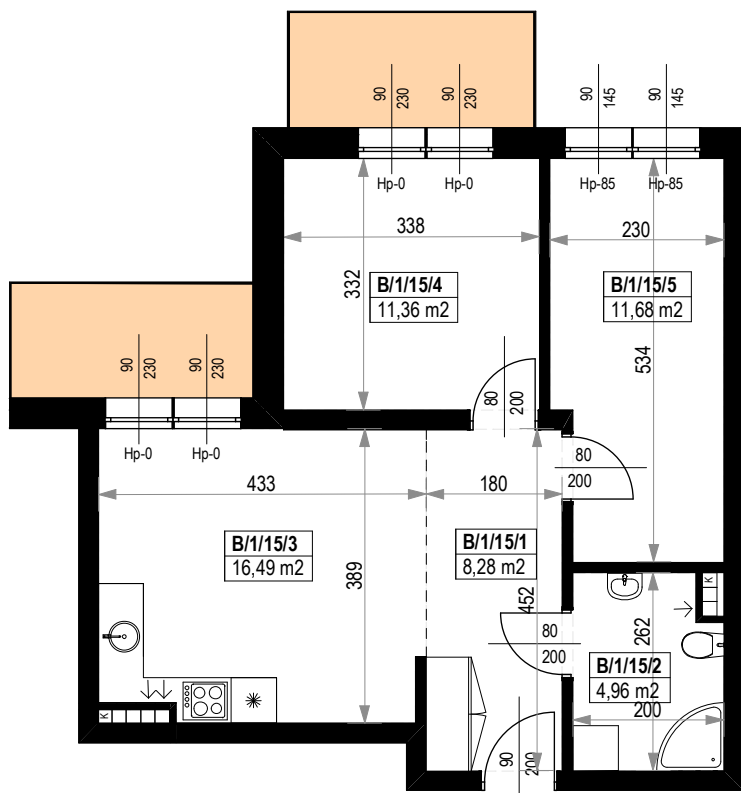


NR POMIESZCZENIA	NAZWA POMIESZCZENIA	POW. (m <sup>2</sup> )
1 PIĘTRO		
<b>MIESZKANIE KB.15</b>		<b>52,77m<sup>2</sup></b>
B/1/15/1	PRZEDPOKÓJ	8,28
B/1/15/2	ŁAZIENKA	4,96
B/1/15/3	POKÓJ (z aneksem kuchennym)	16,49
B/1/15/4	POKÓJ	11,36
B/1/15/5	POKÓJ	11,68
BALKON		4,83
BALKON		4,99

Skala 1:100

ARANŻACJA LOKALU JEST POGŁĄDOWA, STANOWI PRZYKŁADOWY MODEL FUNKCJONALNOŚCI I NIE STANOWI OFERTY W ROZUMIENIU KC.

0 1 2 3 4 5 [m]

SKALA PODAWANA Z TOLERANCJĄ +/- 5%

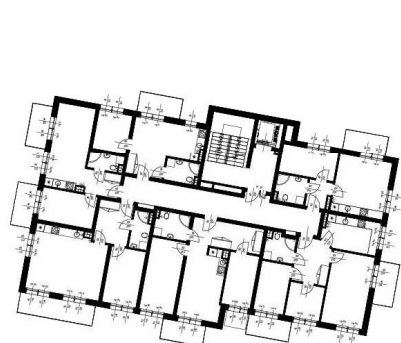

Schemat budynków  
1 PIĘTRO

