




**BUDYNKI MIESZKALNE WIELORODZINNE
Z GARAŻAMI PODZIEMNYMI**
Wrocław, ul. Rudawska



**KARTA MIESZKANIA
KB.16**

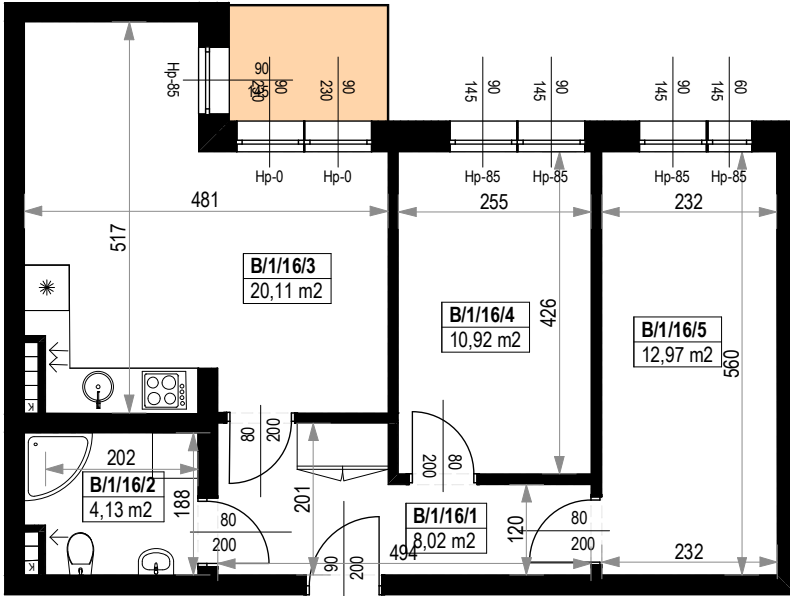


NR POMIESZCZENIA	NAZWA POMIESZCZENIA	POW. (m ²)
1 PIĘTRO		
MIESZKANIE KB.16		56,15m²
B/1/16/1	PRZEDPOKÓJ	8,02
B/1/16/2	ŁAZIENKA	4,13
B/1/16/3	POKÓJ (z aneksem kuchennym)	20,11
B/1/16/4	POKÓJ	10,92
B/1/16/5	POKÓJ	12,97
BALKON		3,18

Skala 1:100

ARANŻACJA LOKALU JEST POGŁADOWA, STANOWI PRZYKŁADOWY MODEL FUNKCJONALNOŚCI I NIE STANOWI OFERTY W ROZUMIENIU KC.

0 1 2 3 4 5 [m]

SKALA PODAWANA Z TOLERANCJĄ +/- 5%

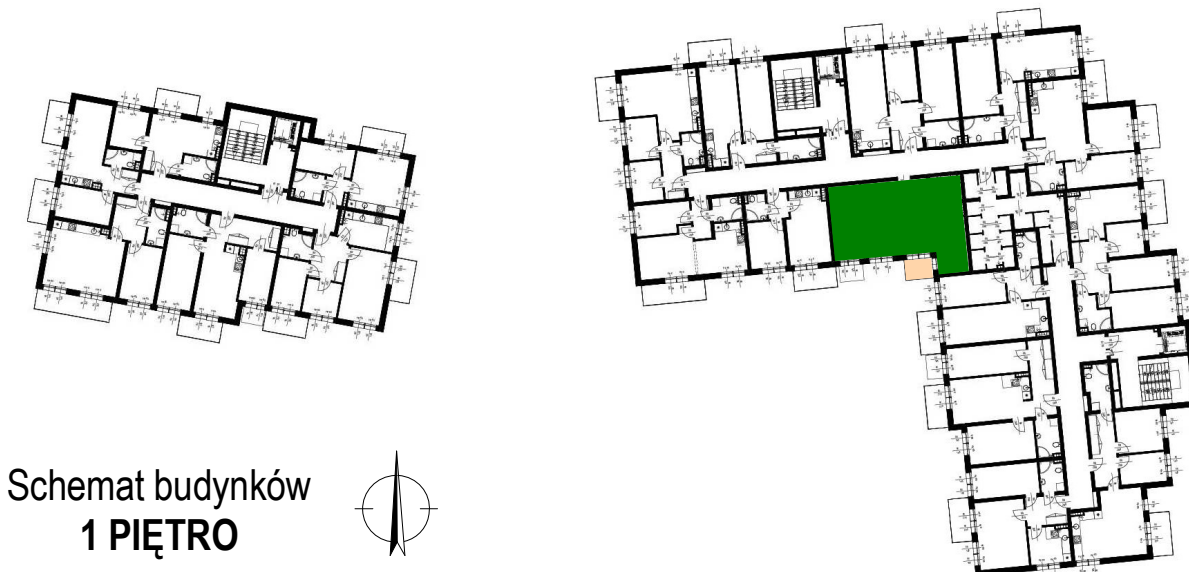

Schemat budynków
1 PIĘTRO

