




# BUDYNKI MIESZKALNE WIELORODZINNE Z GARAŻAMI PODZIEMNYMI

Wrocław, ul. Rudawska



## KARTA MIESZKANIA KB.18

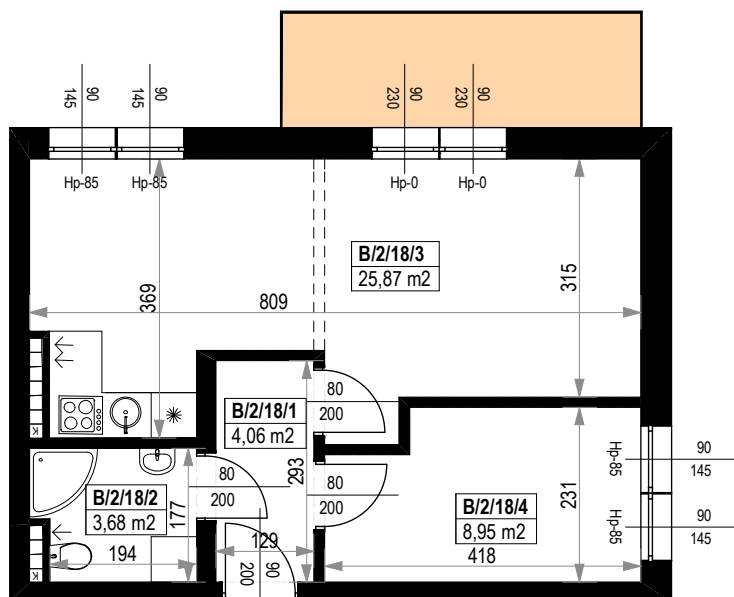


NR POMIESZCZENIA	NAZWA POMIESZCZENIA	POW. (m <sup>2</sup> )
2 PIĘTRO		
<b>MIESZKANIE KB.18</b>		<b>42,56m<sup>2</sup></b>
B/2/18/1	PRZEDPOKÓJ	4,06
B/2/18/2	ŁAZIENKA	3,68
B/2/18/3	POKÓJ (z aneksem kuchennym)	25,87
B/2/18/4	POKÓJ	8,95
BALKON		7,27

Skala 1:100

ARANŻACJA LOKALU JEST POGŁADOWA, STANOWI PRZYKŁADOWY MODEL FUNKCJONALNOŚCI I NIE STANOWI OFERTY W ROZUMIENIU KC.

0 1 2 3 4 5 [m]

SKALA PODAWANA Z TOLERANCJĄ +/- 5%

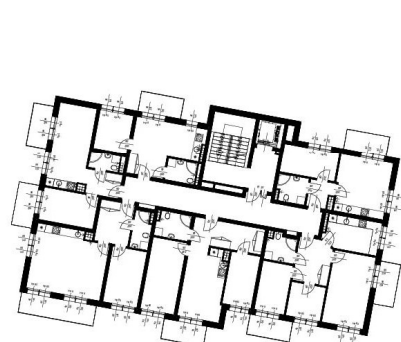

Schemat budynków  
2 PIĘTRO

