




# BUDYNKI MIESZKALNE WIELORODZINNE Z GARAŻAMI PODZIEMNYMI

Wrocław, ul. Rudawska



## KARTA MIESZKANIA KB.19

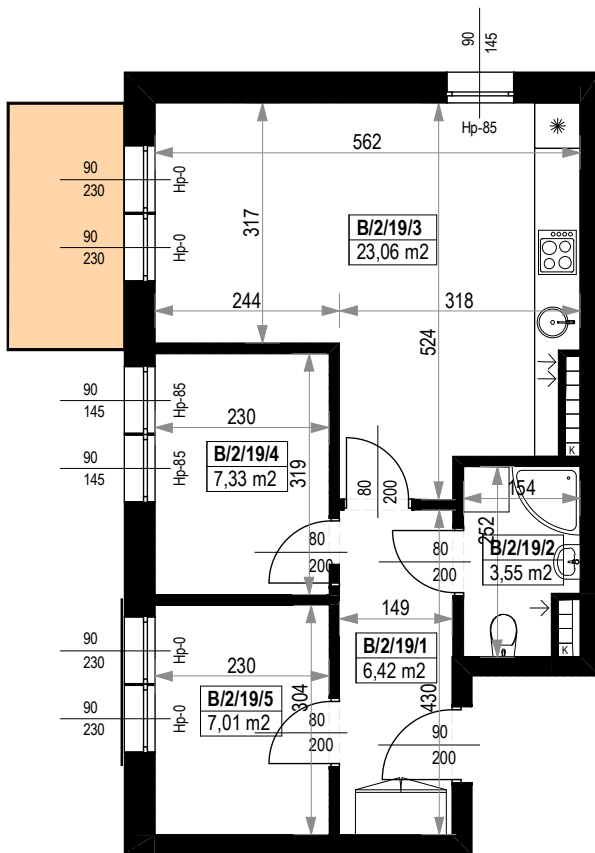


NR POMIESZCZENIA	NAZWA POMIESZCZENIA	POW. (m <sup>2</sup> )
2 PIĘTRO		
<b>MIESZKANIE KB.19</b>		<b>47,66m<sup>2</sup></b>
B/2/19/1	PRZEDPOKÓJ	6,42
B/2/19/2	ŁAZIENKA	3,55
B/2/19/3	POKÓJ (z aneksem kuchennym)	23,06
B/2/19/4	POKÓJ	7,33
B/2/19/5	GARDEROBA	7,01
BALKON		4,99

Skala 1:100

ARANŻACJA LOKALU JEST POGŁADOWA, STANOWI PRZYKŁADOWY MODEL FUNKCJONALNOŚCI I NIE STANOWI OFERTY W ROZUMIENIU KC.

0 1 2 3 4 5 [m]

SKALA PODAWANA Z TOLERANCJĄ +/- 5%

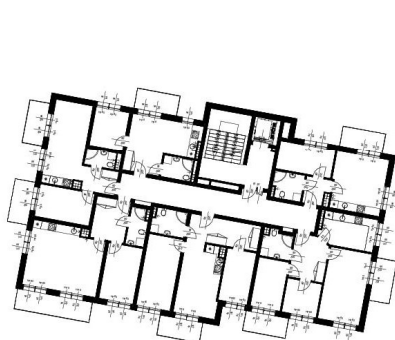

Schemat budynków  
2 PIĘTRO

