




BUDYNKI MIESZKALNE WIELORODZINNE Z GARAŻAMI PODZIEMNYMI

Wrocław, ul. Rudawska



KARTA MIESZKANIA **KB.2**

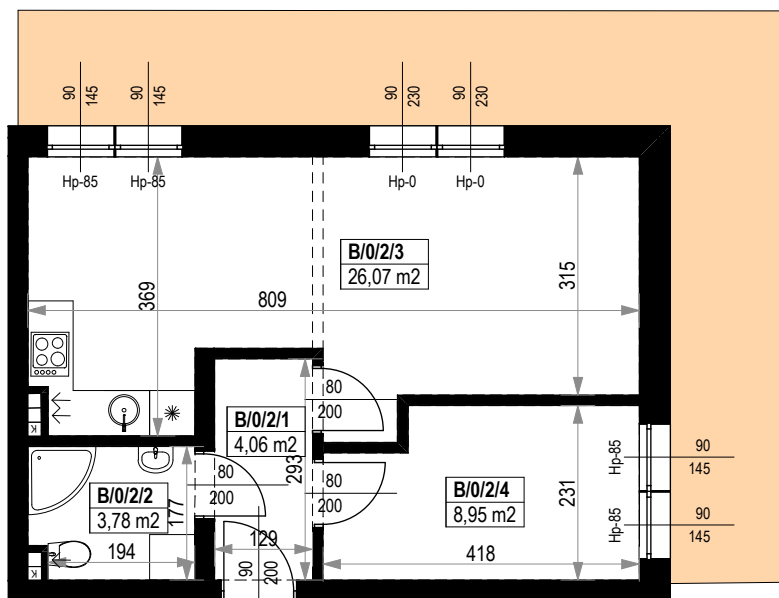


NR POMIESZCZENIA	NAZWA POMIESZCZENIA	POW. (m ²)
PARTER		
MIESZKANIE KB.2		42,86m²
B/0/2/1	PRZEDPOKÓJ	4,06
B/0/2/2	ŁAZIENKA	3,78
B/0/2/3	POKÓJ (z aneksem kuchennym)	26,07
B/0/2/4	POKÓJ	8,95
TARAS PRZYLOKALOWY		24,76

Skala 1:100

ARANŻACJA LOKALU JEST POGŁADOWA, STANOWI PRZYKŁADOWY MODEL FUNKCJONALNOŚCI I NIE STANOWI OFERTY W ROZUMIENIU KC.

0 1 2 3 4 5 [m]

SKALA PODAWANA Z TOLERANCJĄ +/- 5%

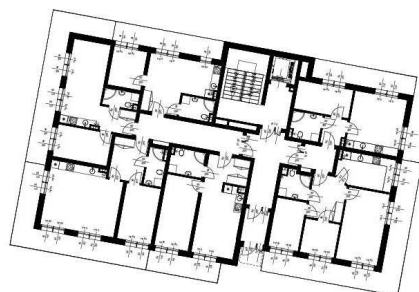

Schemat budynków
PARTER

