




BUDYNKI MIESZKALNE WIELORODZINNE Z GARAŻAMI PODZIEMNYMI

Wrocław, ul. Rudawska



KARTA MIESZKANIA **KB.20**

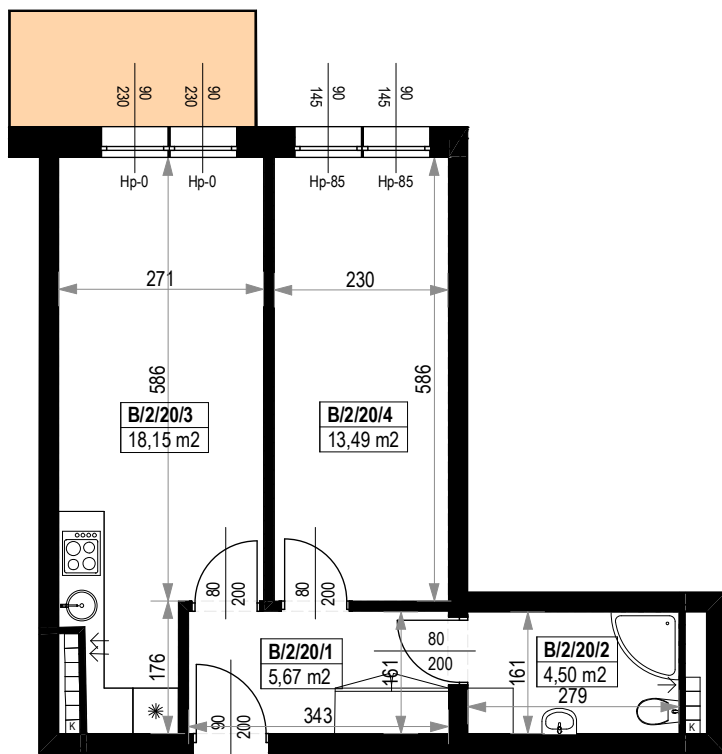


NR POMIESZCZENIA	NAZWA POMIESZCZENIA	POW. (m ²)
2 PIĘTRO		
MIESZKANIE KB.20		41,81m²
B/2/20/1	PRZEDPOKÓJ	5,67
B/2/20/2	ŁAZIENKA	4,50
B/2/20/3	POKÓJ (z aneksem kuchennym)	18,15
B/2/20/4	POKÓJ	13,49
BALKON		4,99

Skala 1:100

ARANŻACJA LOKALU JEST POGŁADOWA, STANOWI PRZYKŁADOWY MODEL FUNKCJONALNOŚCI I NIE STANOWI OFERTY W ROZUMIENIU KC.

0 1 2 3 4 5 [m]

SKALA PODAWANA Z TOLERANCJĄ +/- 5%

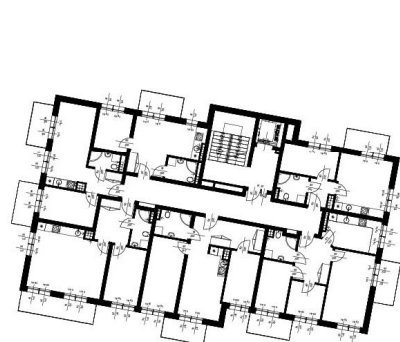

Schemat budynków
2 PIĘTRO

