


**BUDYNKI MIESZKALNE WIELORODZINNE
Z GARAŻAMI PODZIEMNYMI**
Wrocław, ul. Rudawska




**KARTA MIESZKANIA
KB.21**

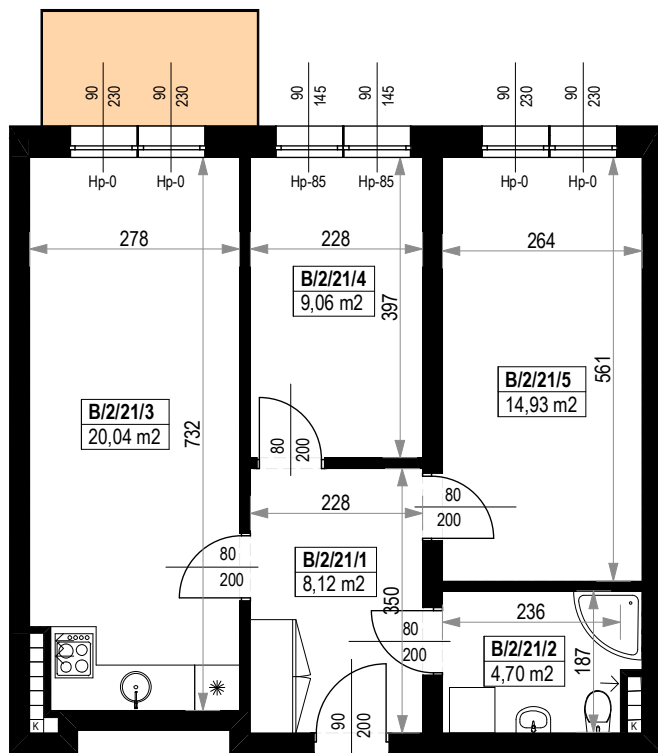


NR POMIESZCZENIA	NAZWA POMIESZCZENIA	POW. (m ²)
2 PIĘTRO		
MIESZKANIE KB.21		56,85m²
B/2/21/1	PRZEDPOKÓJ	8,12
B/2/21/2	ŁAZIENKA	4,70
B/2/21/3	POKÓJ (z aneksem kuchennym)	20,04
B/2/21/4	POKÓJ	9,06
B/2/21/5	POKÓJ	14,93
BALKON		4,32

Skala 1:100



ARANŻACJA LOKALU JEST POGŁĄDOWA, STANOWI PRZYKŁADOWY MODEL FUNKCJONALNOŚCI I NIE STANOWI OFERTY W ROZUMIENIU KC.

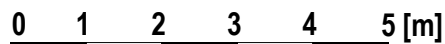

SKALA PODAWANA Z TOLERANCJĄ +/- 5%

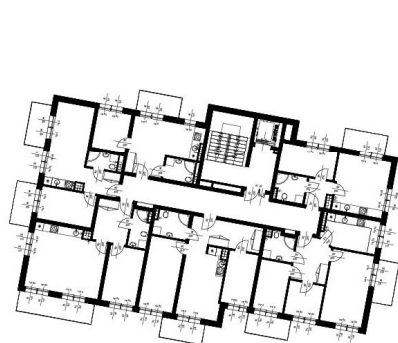

**Schemat budynków
2 PIĘTRO**

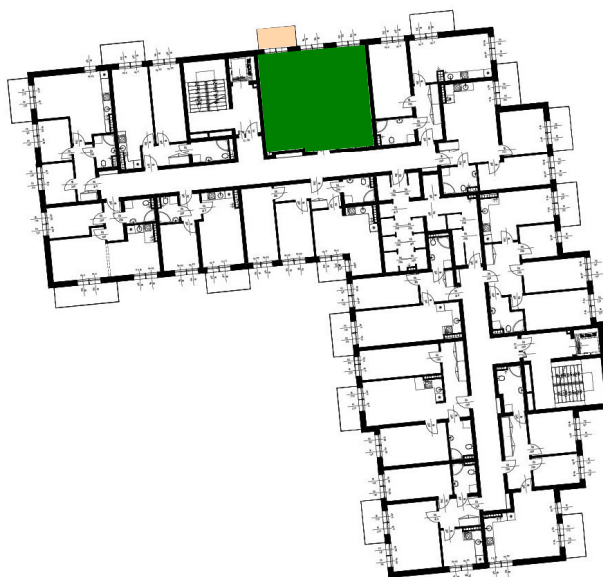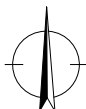

GENERALNY PROJEKTANT
BCM ARCHITEKCI Sp. z o.o.
WWW.BCMARCHITEKCI.PL

BIURO SPRZEDAŻY
UL. ŻMIGRODZKA 145
TEL. 530 222 228
WWW.RTDEWELOPER.PL

