




BUDYNKI MIESZKALNE WIELORODZINNE  
Z GARAŻAMI PODZIEMNYMI  
Wrocław, ul. Rudawska



KARTA MIESZKANIA  
**KB.22**

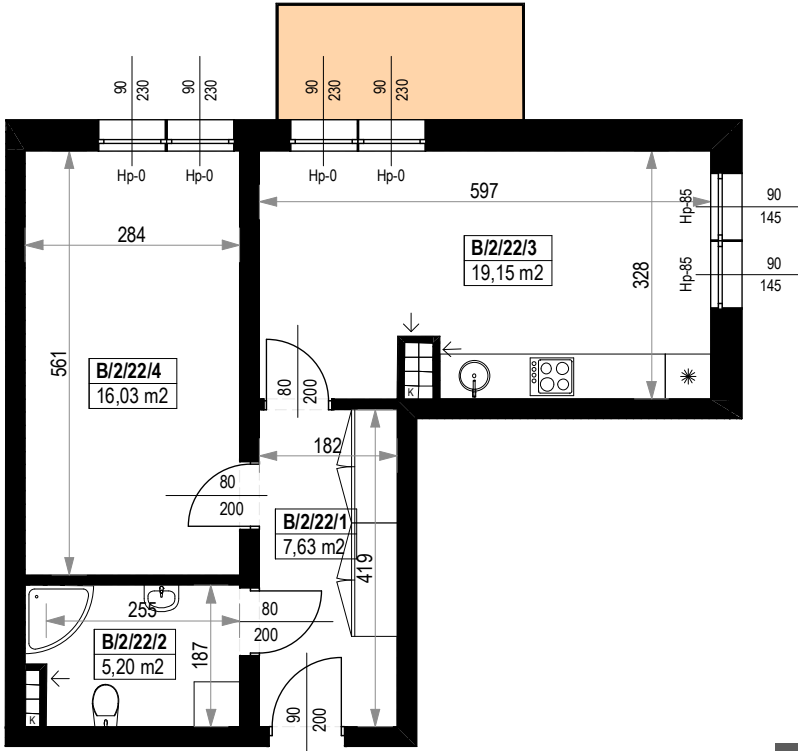


NR POMIESZCZENIA	NAZWA POMIESZCZENIA	POW. (m <sup>2</sup> )
2 PIĘTRO		
<b>MIESZKANIE KB.22</b>		<b>48,01m<sup>2</sup></b>
B/2/22/1	PRZEDPOKÓJ	7,63
B/2/22/2	ŁAZIENKA	5,20
B/2/22/3	POKÓJ (z aneksem kuchennym)	19,15
B/2/22/4	POKÓJ	16,03
BALKON		4,99

Skala 1:100

ARANŻACJA LOKALU JEST POGŁĄDOWA, STANOWI PRZYKŁADOWY MODEL FUNKCJONALNOŚCI I NIE STANOWI OFERTY W ROZUMIENIU KC.

0 1 2 3 4 5 [m]

SKALA PODAWANA Z TOLERANCJĄ +/- 5%

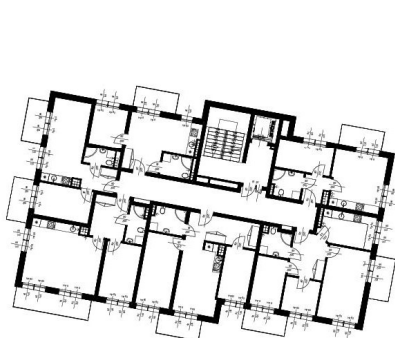

Schemat budynków  
**2 PIĘTRO**

