




BUDYNKI MIESZKALNE WIELORODZINNE
Z GARAŻAMI PODZIEMNYMI
Wrocław, ul. Rudawska

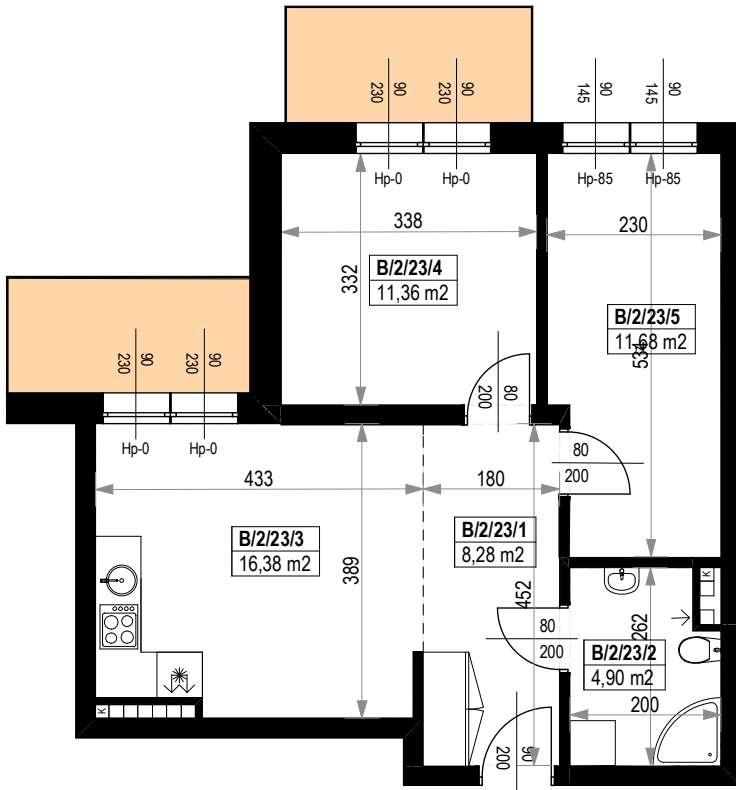

KARTA MIESZKANIA
KB.23




NR POMIESZCZENIA	NAZWA POMIESZCZENIA	POW. (m ²)
2 PIĘTRO		
MIESZKANIE KB.23		52,60m²
B/2/23/1	PRZEDPOKÓJ	8,28
B/2/23/2	ŁAZIENKA	4,90
B/2/23/3	POKÓJ (z aneksem kuchennym)	16,38
B/2/23/4	POKÓJ	11,36
B/2/23/5	POKÓJ	11,68
BALKON		4,83
BALKON		4,99

Skala 1:100

ARANŻACJA LOKALU JEST POGŁĄDOWA, STANOWI PRZYKŁADOWY MODEL FUNKCJONALNOŚCI I NIE STANOWI OFERTY W ROZUMIENIU KC.

0 1 2 3 4 5 [m]

SKALA PODAWANA Z TOLERANCJĄ +/- 5%

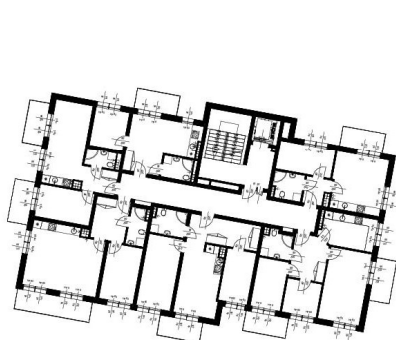

Schemat budynków
2 PIĘTRO

