




# BUDYNKI MIESZKALNE WIELORODZINNE Z GARAŻAMI PODZIEMNYMI

Wrocław, ul. Rudawska



## KARTA MIESZKANIA KB.26

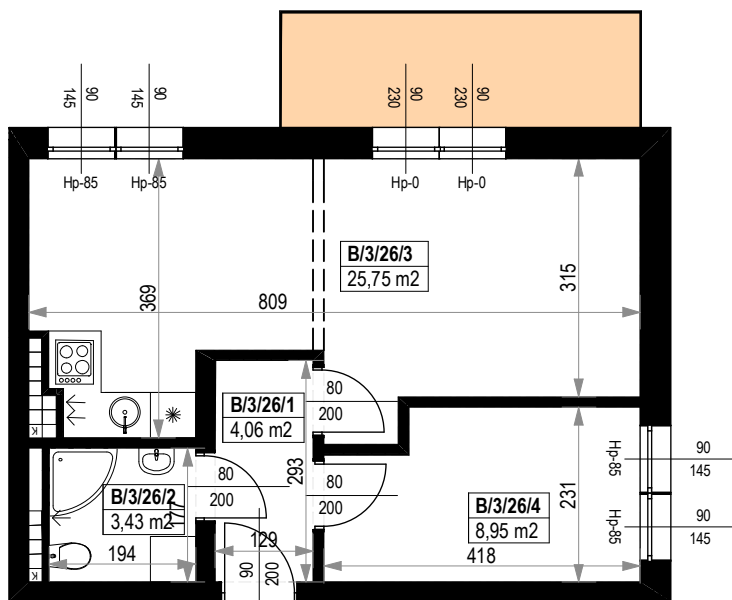


NR POMIESZCZENIA	NAZWA POMIESZCZENIA	POW. (m <sup>2</sup> )
3 PIĘTRO		
<b>MIESZKANIE KB.26</b>		<b>42,19m<sup>2</sup></b>
B/3/26/1	PRZEDPOKÓJ	4,06
B/3/26/2	ŁAZIENKA	3,43
B/3/26/3	POKÓJ (z aneksem kuchennym)	25,75
B/3/26/4	POKÓJ	8,95
BALKON		7,27

Skala 1:100

ARANŻACJA LOKALU JEST POGLĄDOWA, STANOWI PRZYKŁADOWY MODEL FUNKCJONALNOŚCI I NIE STANOWI OFERTY W ROZUMIENIU KC.

0 1 2 3 4 5 [m]

SKALA PODAWANA Z TOLERANCJĄ +/- 5%

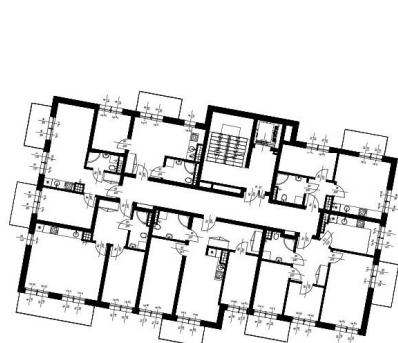

Schemat budynków  
3 PIĘTRO

