




BUDYNKI MIESZKALNE WIELORODZINNE Z GARAŻAMI PODZIEMNYMI

Wrocław, ul. Rudawska



KARTA MIESZKANIA KB.27

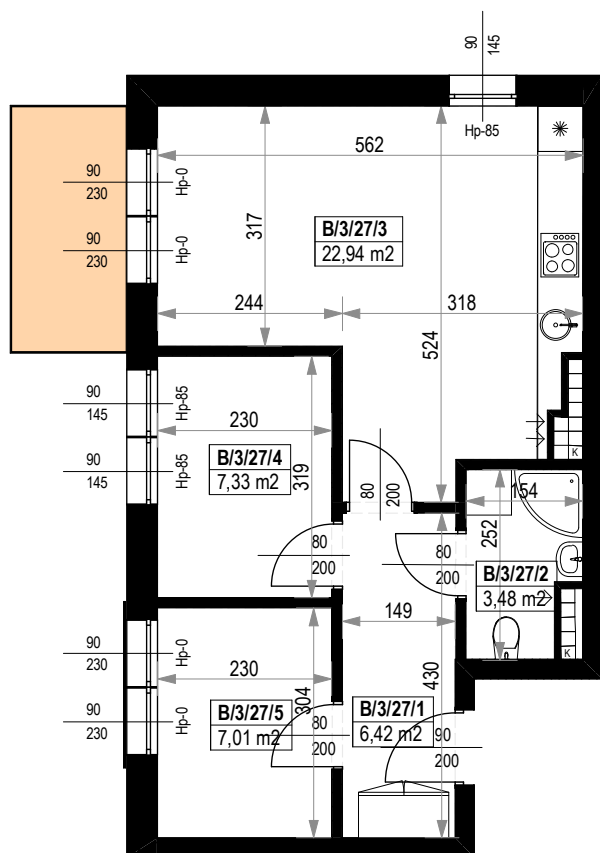


NR POMIESZCZENIA	NAZWA POMIESZCZENIA	POW. (m ²)
3 PIĘTRO		
MIESZKANIE KB.27		47,18m²
B/3/27/1	PRZEDPOKÓJ	6,42
B/3/27/2	ŁAZIENKA	3,48
B/3/27/3	POKÓJ (z aneksem kuchennym)	22,94
B/3/27/4	POKÓJ	7,33
B/3/27/5	GARDEROBA	7,01
BALKON		4,99

Skala 1:100


ARANŻACJA LOKALU JEST POGŁĄDOWA, STANOWI PRZYKŁADOWY MODEL FUNKCJONALNOŚCI I NIE STANOWI OFERTY W ROZUMIENIU KC.

0 1 2 3 4 5 [m]

SKALA PODAWANA Z TOLERANCJĄ +/- 5%

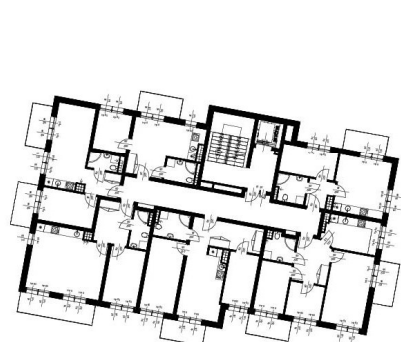

Schemat budynków
3 PIĘTRO

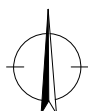

GENERALNY PROJEKTANT
BCM ARCHITEKCI Sp. z o.o.
WWW.BCMARCHITEKCI.PL

BIURO SPRZEDAŻY
UL. ŻMIGRODZKA 145
TEL. 530 222 228
WWW.RTDEWELOPER.PL

