




BUDYNKI MIESZKALNE WIELORODZINNE Z GARAŻAMI PODZIEMNYMI

Wrocław, ul. Rudawska



KARTA MIESZKANIA KB.28

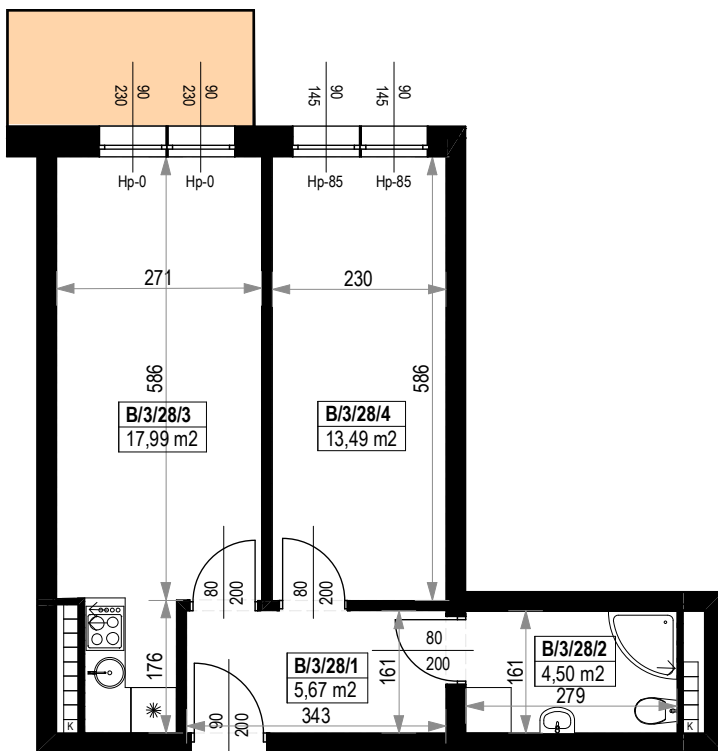


| NR POMIESZCZENIA | NAZWA POMIESZCZENIA | POW. (m ²) |
|-------------------------|--------------------------------|---------------------------|
| 3 PIĘTRO | | |
| MIESZKANIE KB.28 | | 41,65m² |
| B/3/28/1 | PRZEDPOKÓJ | 5,67 |
| B/3/28/2 | ŁAZIENKA | 4,50 |
| B/3/28/3 | POKÓJ (z aneksem kuchennym) | 17,99 |
| B/3/28/4 | POKÓJ | 13,49 |
| BALKON | | 4,99 |

Skala 1:100

ARANŻACJA LOKALU JEST POGŁĄDOWA, STANOWI PRZYKŁADOWY MODEL FUNKCJONALNOŚCI I NIE STANOWI OFERTY W ROZUMIENIU KC.

0 1 2 3 4 5 [m]

SKALA PODAWANA Z TOLERANCJĄ +/- 5%

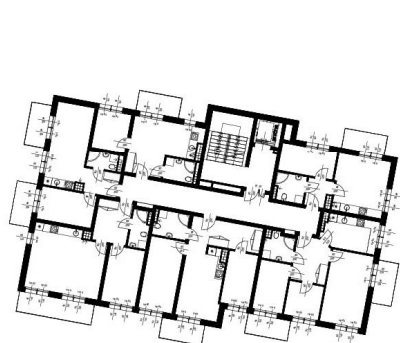

Schemat budynków
3 PIĘTRO

