




BUDYNKI MIESZKALNE WIELORODZINNE Z GARAŻAMI PODZIEMNYMI

Wrocław, ul. Rudawska



KARTA MIESZKANIA KB.29

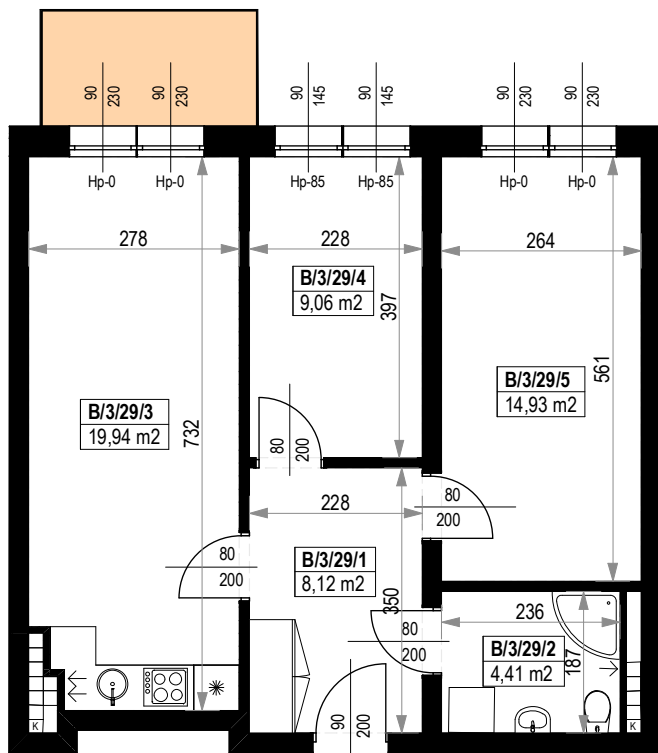


NR POMIESZCZENIA	NAZWA POMIESZCZENIA	POW. (m ²)
3 PIĘTRO		
MIESZKANIE KB.29		56,46m²
B/3/29/1	PRZEDPOKÓJ	8,12
B/3/29/2	ŁAZIENKA	4,41
B/3/29/3	POKÓJ (z aneksem kuchennym)	19,94
B/3/29/4	POKÓJ	9,06
B/3/29/5	POKÓJ	14,93
BALKON		4,32

Skala 1:100

ARANŻACJA LOKALU JEST POGŁĄDOWA, STANOWI PRZYKŁADOWY MODEL FUNKCJONALNOŚCI I NIE STANOWI OFERTY W ROZUMIENIU KC.

0 1 2 3 4 5 [m]

SKALA PODAWANA Z TOLERANCJĄ +/- 5%

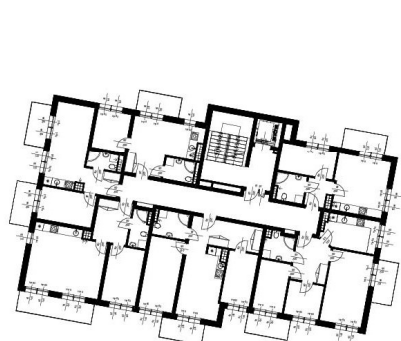

Schemat budynków
3 PIĘTRO

