




BUDYNKI MIESZKALNE WIELORODZINNE Z GARAŻAMI PODZIEMNYMI

Wrocław, ul. Rudawska



KARTA MIESZKANIA KB.30

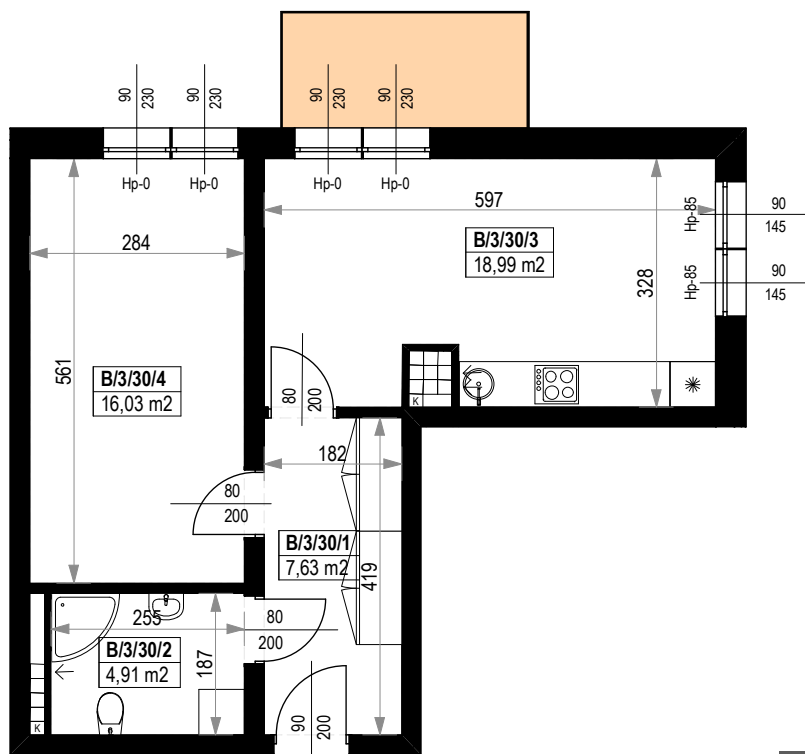


NR POMIESZCZENIA	NAZWA POMIESZCZENIA	POW. (m ²)
3 PIĘTRO		
MIESZKANIE KB.30		47,56m²
B/3/30/1	PRZEDPOKÓJ	7,63
B/3/30/2	ŁAZIENKA	4,91
B/3/30/3	POKÓJ (z aneksem kuchennym)	18,99
B/3/30/4	POKÓJ	16,03
BALKON		4,99

Skala 1:100

ARANŻACJA LOKALU JEST POGLĄDOWA, STANOWI PRZYKŁADOWY MODEL FUNKCJONALNOŚCI I NIE STANOWI OFERTY W ROZUMIENIU KC.

0 1 2 3 4 5 [m]

SKALA PODAWANA Z TOLERANCJĄ +/- 5%

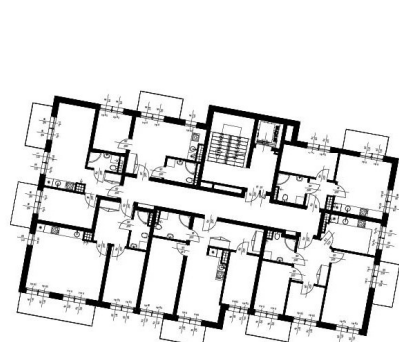

Schemat budynków
3 PIĘTRO

