




BUDYNKI MIESZKALNE WIELORODZINNE Z GARAŻAMI PODZIEMNYMI

Wrocław, ul. Rudawska



KARTA MIESZKANIA **KB.31**

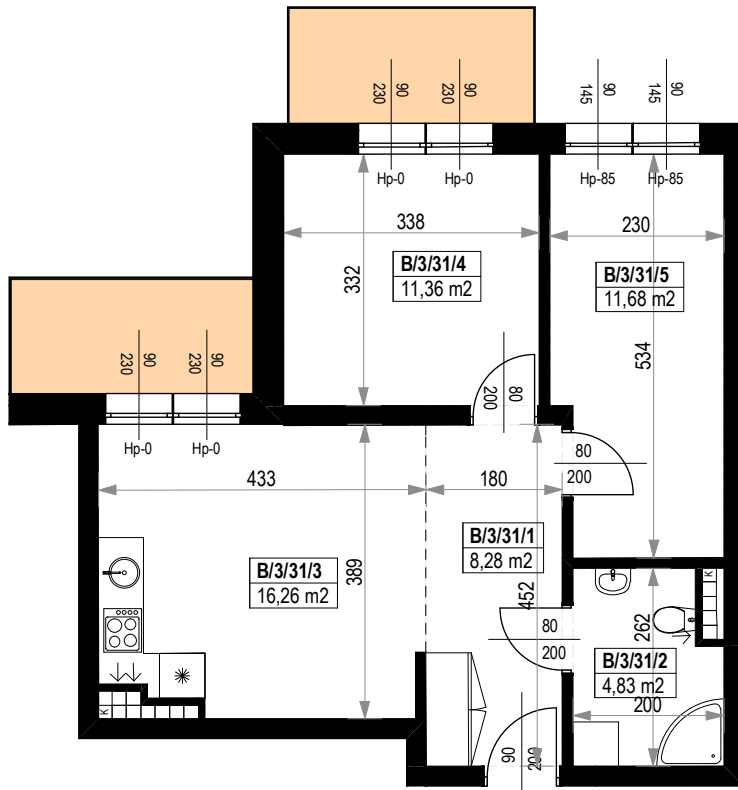


NR POMIESZCZENIA	NAZWA POMIESZCZENIA	POW. (m ²)
3 PIĘTRO		
MIESZKANIE KB.31		52,41m²
B/3/31/1	PRZEDPOKÓJ	8,28
B/3/31/2	ŁAZIENKA	4,83
B/3/31/3	POKÓJ (z aneksem kuchennym)	16,26
B/3/31/4	POKÓJ	11,36
B/3/31/5	POKÓJ	11,68
BALKON		4,83
BALKON		4,99

Skala 1:100

ARANŻACJA LOKALU JEST POGŁADOWA, STANOWI PRZYKŁADOWY MODEL FUNKCJONALNOŚCI I NIE STANOWI OFERTY W ROZUMIENIU KC.

0 1 2 3 4 5 [m]

SKALA PODAWANA Z TOLERANCJĄ +/- 5%

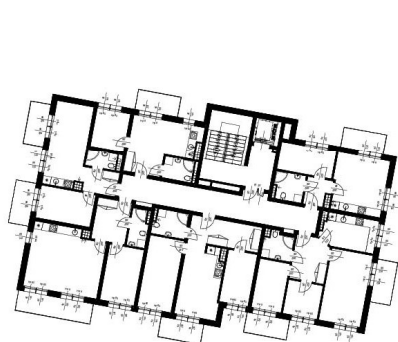

Schemat budynków
3 PIĘTRO

