




BUDYNKI MIESZKALNE WIELORODZINNE Z GARAŻAMI PODZIEMNYMI

Wrocław, ul. Rudawska



KARTA MIESZKANIA **KB.32**

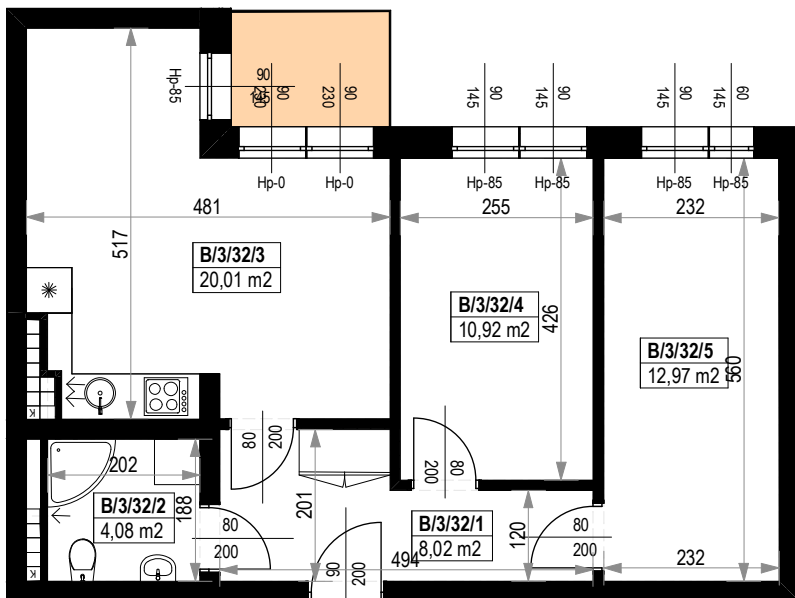

NR POMIESZCZENIA	NAZWA POMIESZCZENIA	POW. (m ²)
3 PIĘTRO		
MIESZKANIE KB.32		56,00m²
B/3/32/1	PRZEDPOKÓJ	8,02
B/3/32/2	ŁAZIENKA	4,08
B/3/32/3	POKÓJ (z aneksem kuchennym)	20,01
B/3/32/4	POKÓJ	10,92
B/3/32/5	POKÓJ	12,97
BALKON		3,18

Skala 1:100

ARANŻACJA LOKALU JEST POGLĄDOWA, STANOWI PRZYKŁADOWY MODEL FUNKCJONALNOŚCI I NIE STANOWI OFERTY W ROZUMIENIU KC.

0 1 2 3 4 5 [m]

SKALA PODAWANA Z TOLERANCJĄ +/- 5%



Schemat budynków
3 PIĘTRO

