




BUDYNKI MIESZKALNE WIELORODZINNE Z GARAŻAMI PODZIEMNYMI

Wrocław, ul. Rudawska



KARTA MIESZKANIA **KB.34**

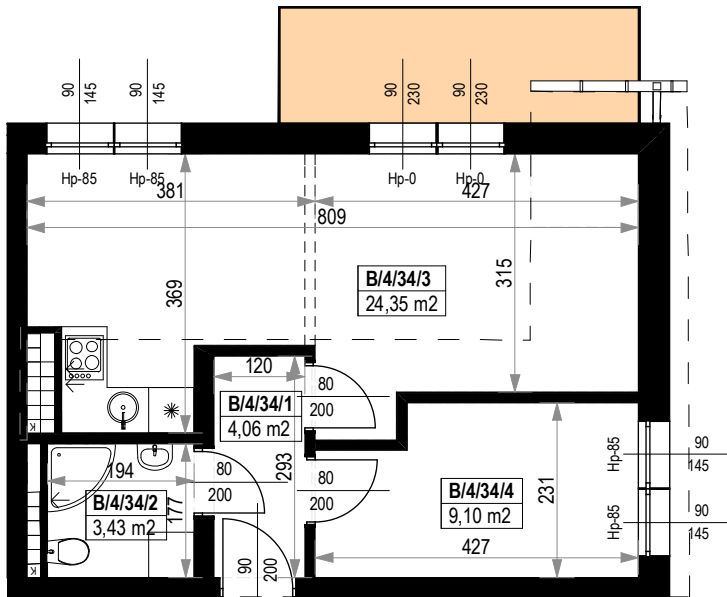


NR POMIESZCZENIA	NAZWA POMIESZCZENIA	POW. (m ²)
4 PIĘTRO		
MIESZKANIE KB.34		40,94m²
B/4/34/1	PRZEDPOKÓJ	4,06
B/4/34/2	ŁAZIENKA	3,43
B/4/34/3	POKÓJ (z aneksem kuchennym)	24,35
B/4/34/4	POKÓJ	9,10
BALKON		7,27

Skala 1:100

ARANŻACJA LOKALU JEST POGŁADOWA, STANOWI PRZYKŁADOWY MODEL FUNKCJONALNOŚCI I NIE STANOWI OFERTY W ROZUMIENIU KC.

0 1 2 3 4 5 [m]

SKALA PODAWANA Z TOLERANCJĄ +/- 5%

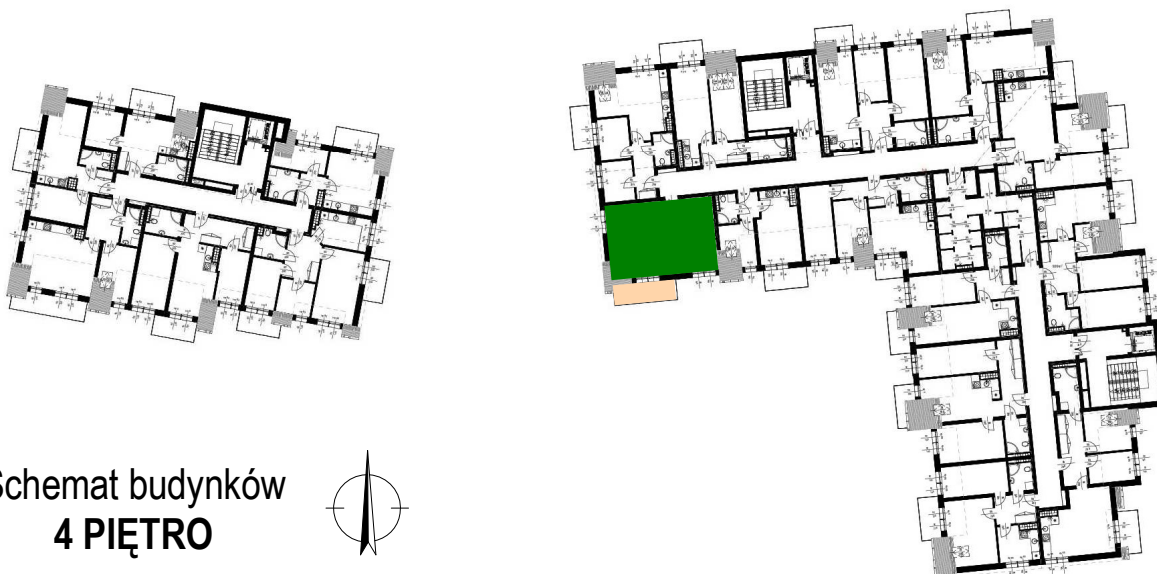

Schemat budynków
4 PIĘTRO

