




BUDYNKI MIESZKALNE WIELORODZINNE Z GARAŻAMI PODZIEMNYMI

Wrocław, ul. Rudawska



KARTA MIESZKANIA KB.35

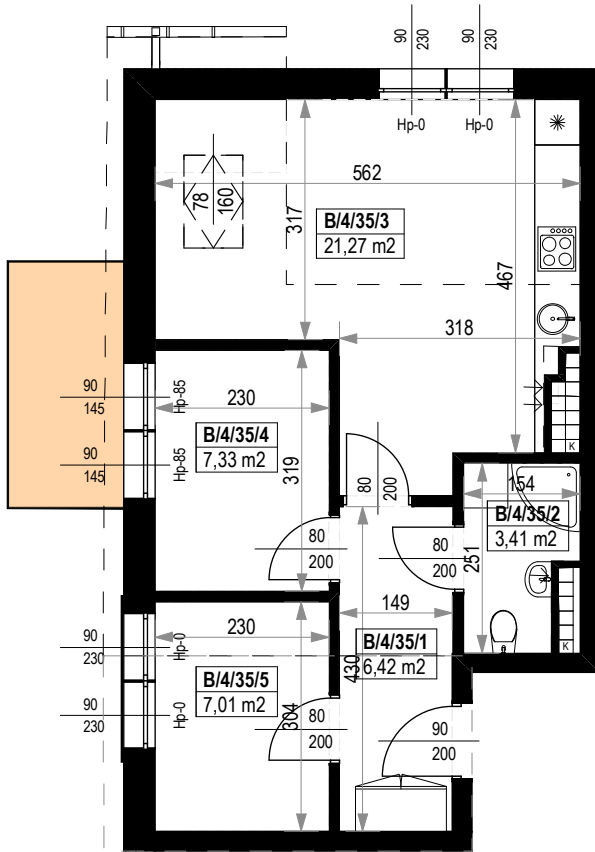

NR POMIESZCZENIA	NAZWA POMIESZCZENIA	POW. (m ²)
4 PIĘTRO		
MIESZKANIE KB.35		45,44m²
B/4/35/1	PRZEDPOKÓJ	6,42
B/4/35/2	ŁAZIENKA	3,41
B/4/35/3	POKÓJ (z aneksem kuchennym)	21,27
B/4/35/4	POKÓJ	7,33
B/4/35/5	GARDEROBA	7,01
BALKON		4,99

Skala 1:100

ARANŻACJA LOKALU JEST POGŁĄDOWĄ, STANOWI PRZYKŁADOWY MODEL FUNKCJONALNOŚCI I NIE STANOWI OFERTY W ROZUMIENIU KC.

0 1 2 3 4 5 [m]

SKALA PODAWANA Z TOLERANCJĄ +/- 5%



Schemat budynków
4 PIĘTRO

