




BUDYNKI MIESZKALNE WIELORODZINNE Z GARAŻAMI PODZIEMNYMI

Wrocław, ul. Rudawska



KARTA MIESZKANIA KB.36

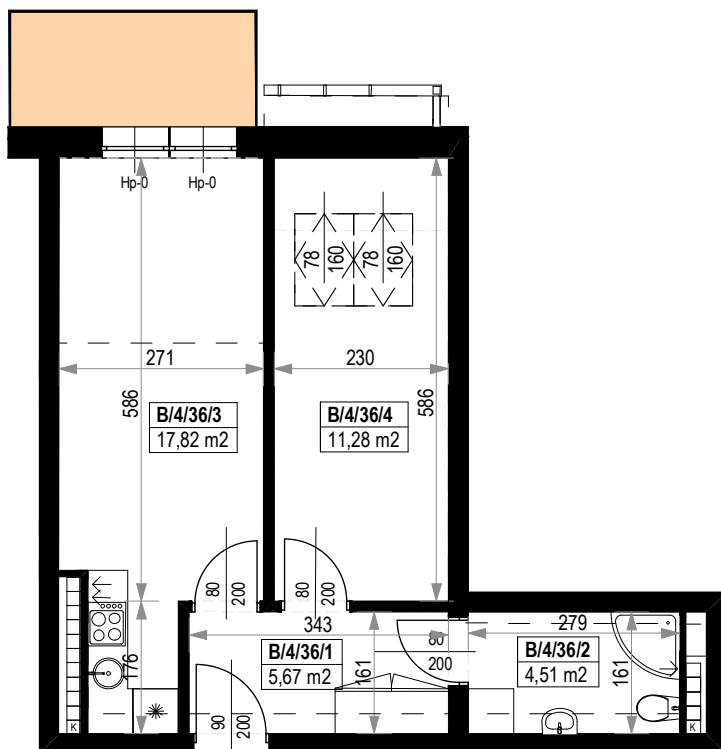

NR POMIESZCZENIA	NAZWA POMIESZCZENIA	POW. (m ²)
4 PIĘTRO		
MIESZKANIE KB.36		39,28m²
B/4/26/1	PRZEDPOKÓJ	5,67
B/4/26/2	ŁAZIENKA	4,51
B/4/26/3	POKÓJ (z aneksem kuchennym)	17,82
B/4/26/4	POKÓJ	11,28
BALKON		4,99

Skala 1:100

ARANŻACJA LOKALU JEST POGŁĄDOWA, STANOWI PRZYKŁADOWY MODEL FUNKCJONALNOŚCI I NIE STANOWI OFERTY W ROZUMIENIU KC.

0 1 2 3 4 5 [m]

SKALA PODAWANA Z TOLERANCJĄ +/- 5%



Schemat budynków
4 PIĘTRO

