




BUDYNKI MIESZKALNE WIELORODZINNE Z GARAŻAMI PODZIEMNYMI

Wrocław, ul. Rudawska



KARTA MIESZKANIA KB.37

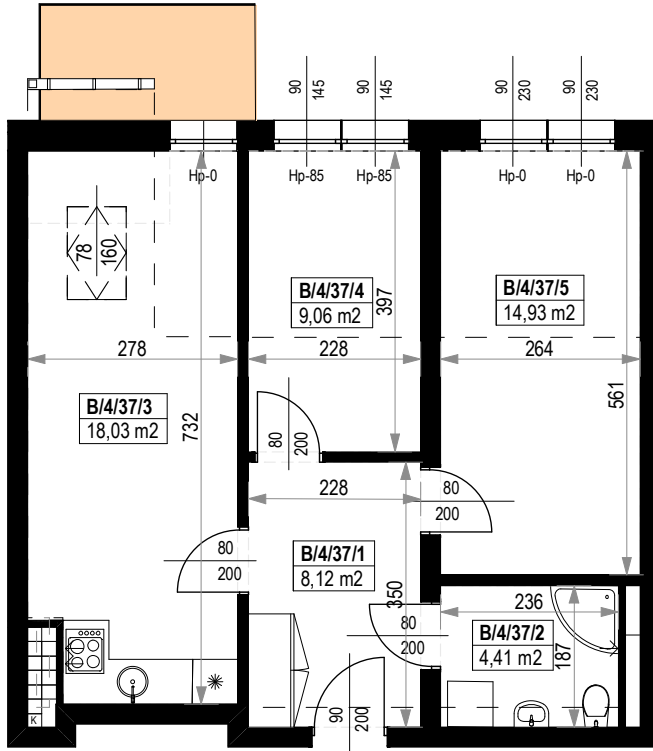

NR POMIESZCZENIA	NAZWA POMIESZCZENIA	POW. (m ²)
4 PIĘTRO		
MIESZKANIE KB.37		54,55m²
B/4/37/1	PRZEDPOKÓJ	8,12
B/4/37/2	ŁAZIENKA	4,41
B/4/37/3	POKÓJ (z aneksem kuchennym)	18,03
B/4/37/4	POKÓJ	9,06
B/4/37/5	POKÓJ	14,93
BALKON		4,32

Skala 1:100

ARANŻACJA LOKALU JEST POGLĄDOWA, STANOWI PRZYKŁADOWY MODEL FUNKCJONALNOŚCI I NIE STANOWI OFERTY W ROZUMIENIU KC.

0 1 2 3 4 5 [m]

SKALA PODAWANA Z TOLERANCJĄ +/- 5%



Schemat budynków
4 PIĘTRO

