




BUDYNKI MIESZKALNE WIELORODZINNE Z GARAŻAMI PODZIEMNYMI

Wrocław, ul. Rudawska



KARTA MIESZKANIA KB.39

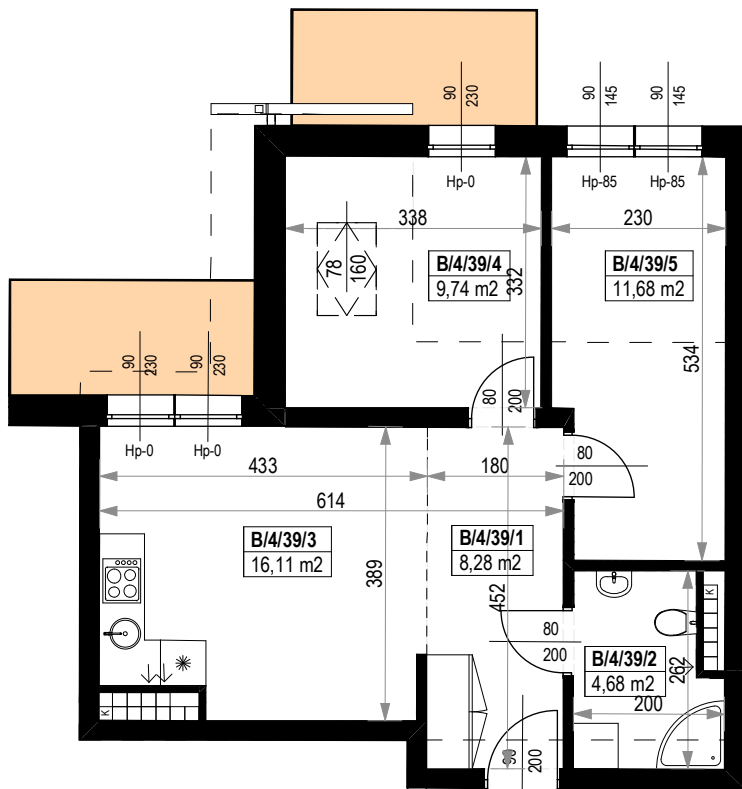


NR POMIESZCZENIA	NAZWA POMIESZCZENIA	POW. (m ²)
4 PIĘTRO		
MIESZKANIE KB.39		50,49m²
B/4/39/1	PRZEDPOKÓJ	8,28
B/4/39/2	ŁAZIENKA	4,68
B/4/39/3	POKÓJ (z aneksem kuchennym)	16,11
B/4/39/4	POKÓJ	9,74
B/4/39/5	POKÓJ	11,68
BALKON		4,83
BALKON		4,99

Skala 1:100

ARANŻACJA LOKALU JEST POGŁĄDOWA, STANOWI PRZYKŁADOWY MODEL FUNKCJONALNOŚCI I NIE STANOWI OFERTY W ROZUMIENIU KC.

0 1 2 3 4 5 [m]

SKALA PODAWANA Z TOLERANCJĄ +/- 5%

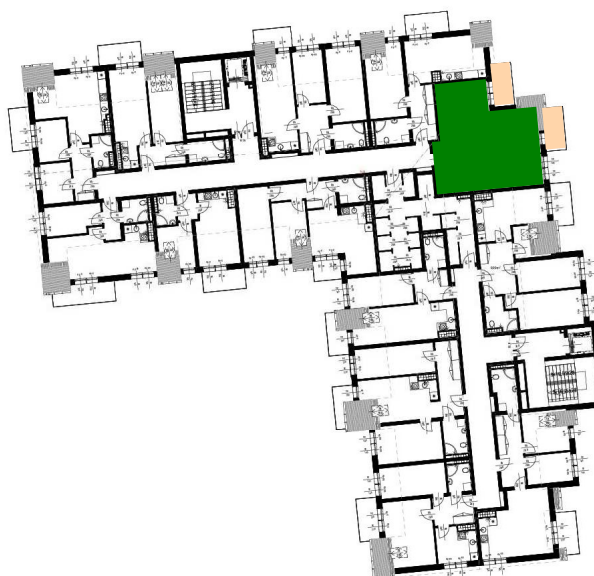

Schemat budynków
4 PIĘTRO

