




BUDYNKI MIESZKALNE WIELORODZINNE Z GARAŻAMI PODZIEMNYMI

Wrocław, ul. Rudawska




KARTA MIESZKANIA KB.40

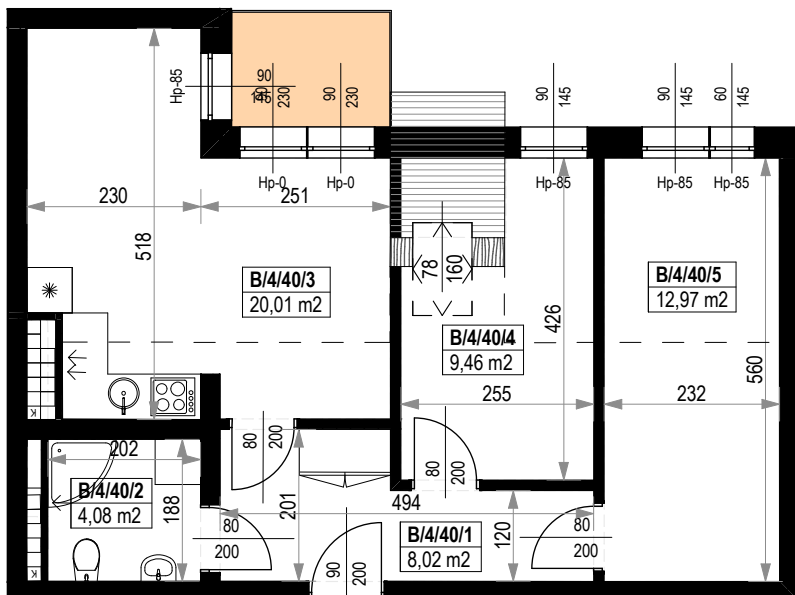


NR POMIESZCZENIA	NAZWA POMIESZCZENIA	POW. (m ²)
4 PIĘTRO		
MIESZKANIE KB.40		54,54m²
B/4/40/1	PRZEDPOKÓJ	8,02
B/4/40/2	ŁAZIENKA	4,08
B/4/40/3	POKÓJ (z aneksem kuchennym)	20,01
B/4/40/4	POKÓJ	9,46
B/4/40/5	POKÓJ	12,97
BALKON		3,18

Skala 1:100


ARANŻACJA LOKALU JEST POGLĄDOWA, STANOWI PRZYKŁADOWY MODEL FUNKCJONALNOŚCI I NIE STANOWI OFERTY W ROZUMIENIU KC.

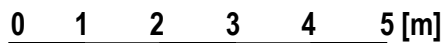

SKALA PODAWANA Z TOLERANCJĄ +/- 5%

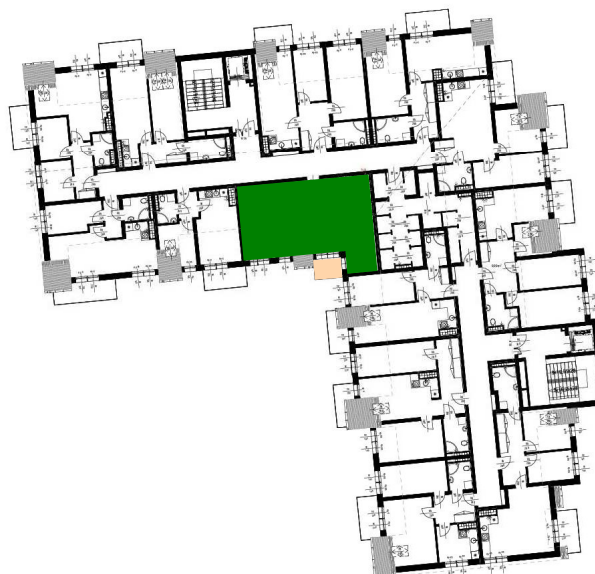

Schemat budynków
4 PIĘTRO

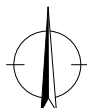

GENERALNY PROJEKTANT
BCM ARCHITEKCI Sp. z o.o.
WWW.BCMARCHITEKCI.PL

BIURO SPRZEDAŻY
UL. ŻMIGRODZKA 145
TEL. 530 222 228
WWW.RTDEWELOPER.PL

