




BUDYNKI MIESZKALNE WIELORODZINNE Z GARAŻAMI PODZIEMNYMI

Wrocław, ul. Rudawska



KARTA MIESZKANIA KB.7

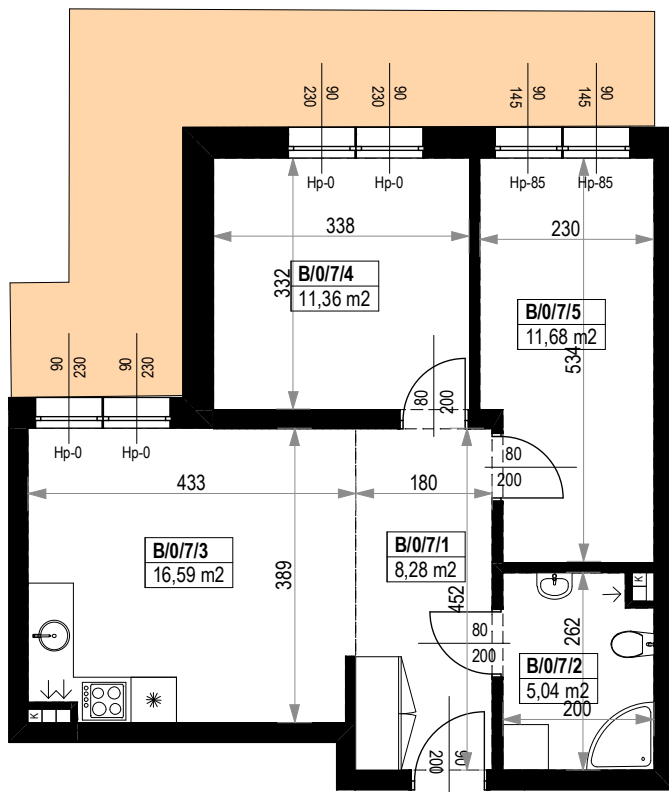


NR POMIESZCZENIA	NAZWA POMIESZCZENIA	POW. (m ²)
PARTER		
MIESZKANIE KB.7		52,95m²
B/0/7/1	PRZEDPOKÓJ	8,28
B/0/7/2	ŁAZIENKA	5,04
B/0/7/3	POKÓJ (z aneksem kuchennym)	16,59
B/0/7/4	POKÓJ	11,36
B/0/7/5	POKÓJ	11,68
TARAS PRZYLOKALOWY		18,47

Skala 1:100

ARANŻACJA LOKALU JEST POGŁĄDOWA, STANOWI PRZYKŁADOWY MODEL FUNKCJONALNOŚCI I NIE STANOWI OFERTY W ROZUMIENIU KC.

0 1 2 3 4 5 [m]

SKALA PODAWANA Z TOLERANCJĄ +/- 5%

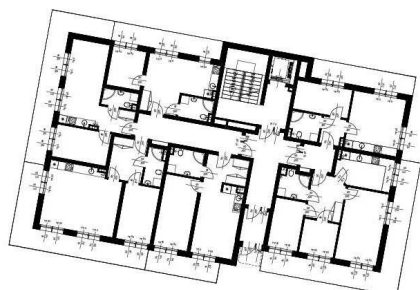

Schemat budynków
PARTER

