




BUDYNKI MIESZKALNE WIELORODZINNE Z GARAŻAMI PODZIEMNYMI

Wrocław, ul. Rudawska



KARTA MIESZKANIA **KB.8**

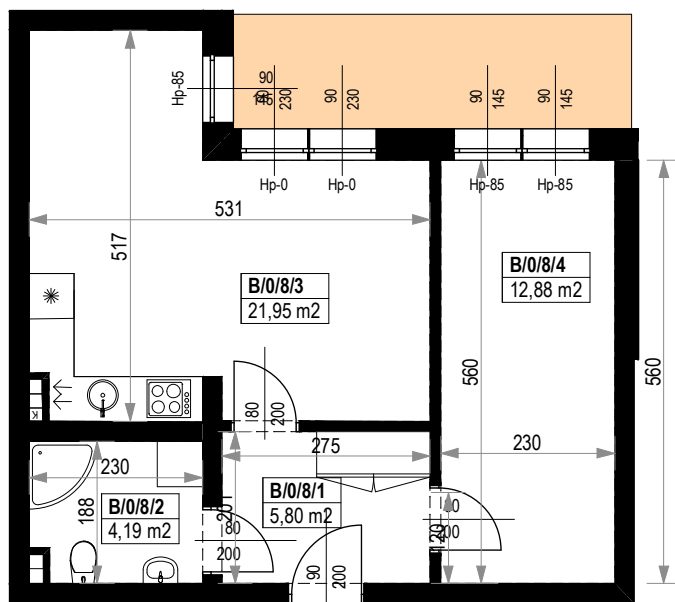


NR POMIESZCZENIA	NAZWA POMIESZCZENIA	POW. (m ²)
PARTER		
MIESZKANIE KB.8		44,82m²
B/0/8/1	PRZEDPOKÓJ	5,80
B/0/8/2	ŁAZIENKA	4,19
B/0/8/3	POKÓJ (z aneksem kuchennym)	21,95
B/0/8/4	POKÓJ	12,88
TARAS PRZYLOKALOWY		7,85

Skala 1:100

ARANŻACJA LOKALU JEST POGŁĄDOWA, STANOWI PRZYKŁADOWY MODEL FUNKCJONALNOŚCI I NIE STANOWI OFERTY W ROZUMIENIU KC.

0 1 2 3 4 5 [m]

SKALA PODAWANA Z TOLERANCJĄ +/- 5%

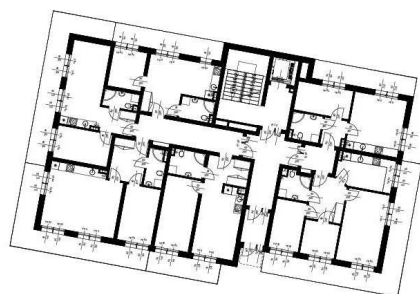

Schemat budynków
PARTER

