




BUDYNKI MIESZKALNE WIELORODZINNE Z GARAŻAMI PODZIEMNYMI

Wrocław, ul. Rudawska



KARTA MIESZKANIA KC.1

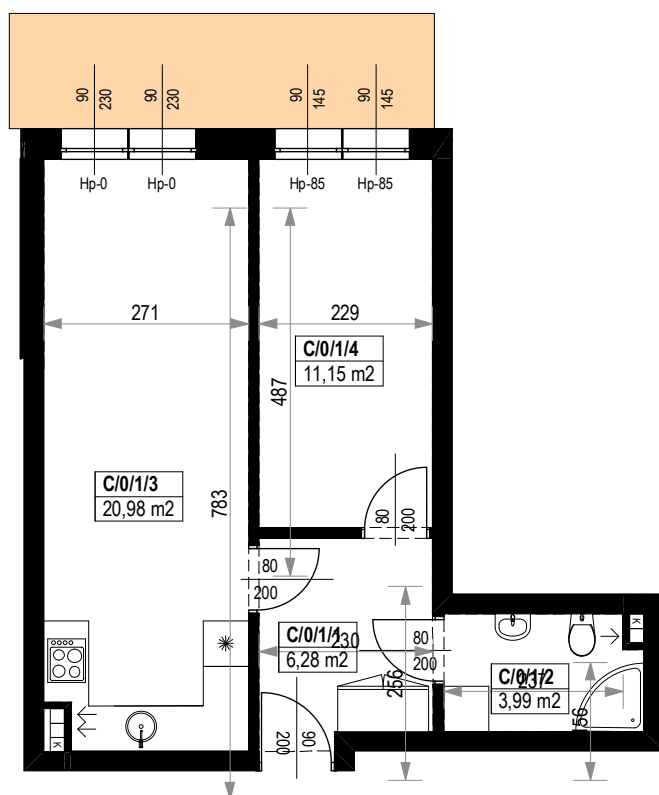


NR POMIESZCZENIA	NAZWA POMIESZCZENIA	POW. (m ²)
PARTER		
MIESZKANIE KC.1		42,40m²
C/0/1/1	PRZEDPOKÓJ	6,28
C/0/1/2	ŁAZIENKA	3,99
C/0/1/3	POKÓJ (z aneksem kuchennym)	20,98
C/0/1/4	POKÓJ	11,15
TARAS PRZYLOKALOWY		8,57

Skala 1:100

ARANŻACJA LOKALU JEST POGŁADOWA, STANOWI PRZYKŁADOWY MODEL FUNKCJONALNOŚCI I NIE STANOWI OFERTY W ROZUMIENIU KC.

0 1 2 3 4 5 [m]

SKALA PODAWANA Z TOLERANCJĄ +/- 5%

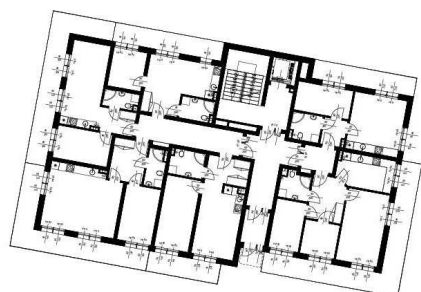

Schemat budynków
PARTER

