


BUDYNKI MIESZKALNE WIELORODZINNE
Z GARAŻAMI PODZIEMNYMI
Wrocław, ul. Rudawska



KARTA MIESZKANIA
KC.10

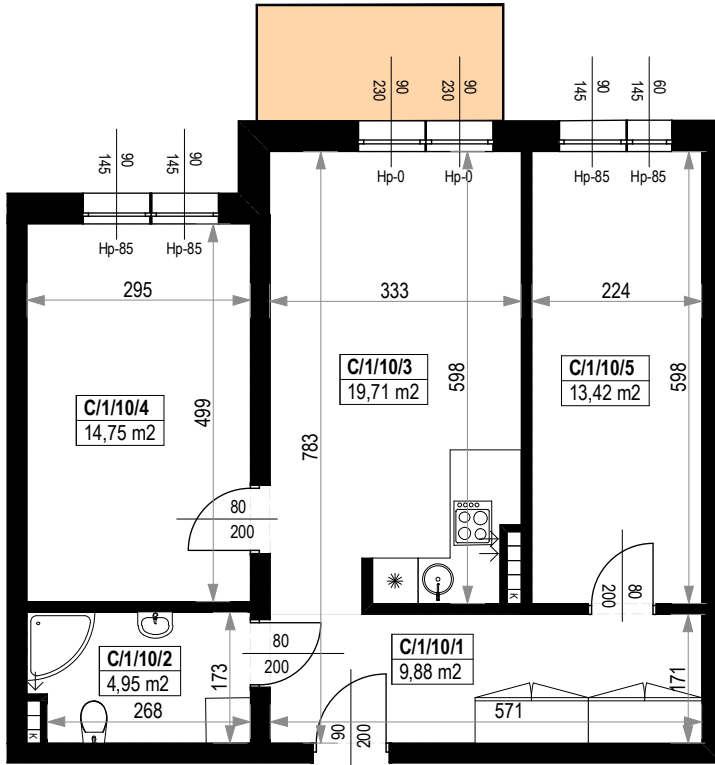


NR POMIESZCZENIA	NAZWA POMIESZCZENIA	POW. (m ²)
1 PIĘTRO		
MIESZKANIE KC.10		62,71m²
C/1/10/1	PRZEDPOKÓJ	9,88
C/1/10/2	ŁAZIENKA	4,95
C/1/10/3	POKÓJ (z aneksem kuchennym)	19,71
C/1/10/4	POKÓJ	14,75
C/1/10/5	POKÓJ	13,42
BALKON		4,99

Skala 1:100

ARANŻACJA LOKALU JEST POGŁĄDOWA, STANOWI PRZYKŁADOWY MODEL FUNKCJONALNOŚCI I NIE STANOWI OFERTY W ROZUMIENIU KC.

0 1 2 3 4 5 [m]

SKALA PODAWANA Z TOLERANCJĄ +/- 5%

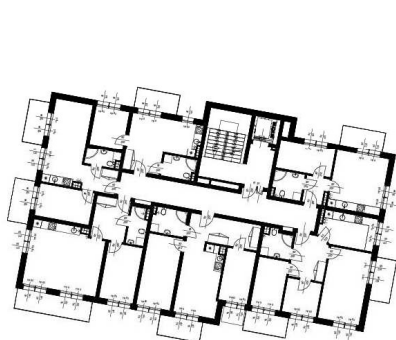

Schemat budynków
1 PIĘTRO

