




## BUDYNKI MIESZKALNE WIELORODZINNE Z GARAŻAMI PODZIEMNYMI

Wrocław, ul. Rudawska



### KARTA MIESZKANIA KC.11

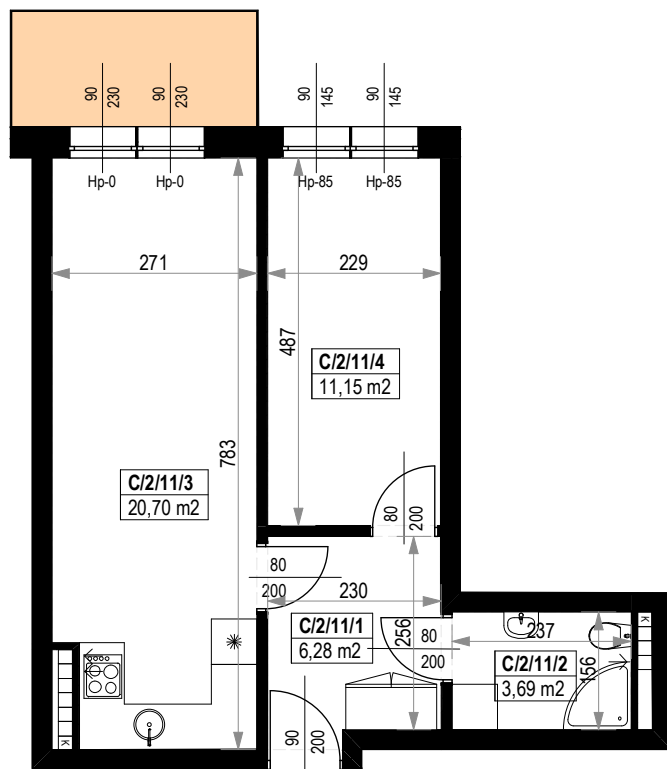


NR POMIESZCZENIA	NAZWA POMIESZCZENIA	POW. (m <sup>2</sup> )
2 PIĘTRO		
<b>MIESZKANIE KC.11</b>		<b>41,82m<sup>2</sup></b>
C/2/11/1	PRZEDPOKÓJ	6,28
C/2/11/2	ŁAZIENKA	3,69
C/2/11/3	POKÓJ (z aneksem kuchennym)	20,70
C/2/11/4	POKÓJ	11,15
BALKON		4,99

Skala 1:100

ARANŻACJA LOKALU JEST POGŁĄDOWA, STANOWI PRZYKŁADOWY MODEL FUNKCJONALNOŚCI I NIE STANOWI OFERTY W ROZUMIENIU KC.

0 1 2 3 4 5 [m]

SKALA PODAWANA Z TOLERANCJĄ +/- 5%

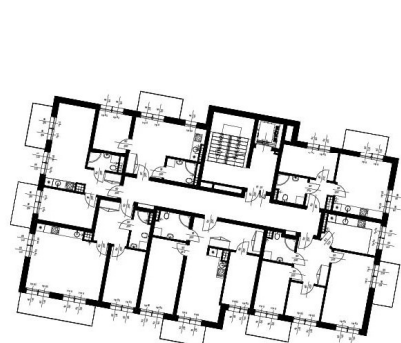

Schemat budynków  
2 PIĘTRO

