




**BUDYNKI MIESZKALNE WIELORODZINNE
Z GARAŻAMI PODZIEMNYMI**
Wrocław, ul. Rudawska



**KARTA MIESZKANIA
KC.12**

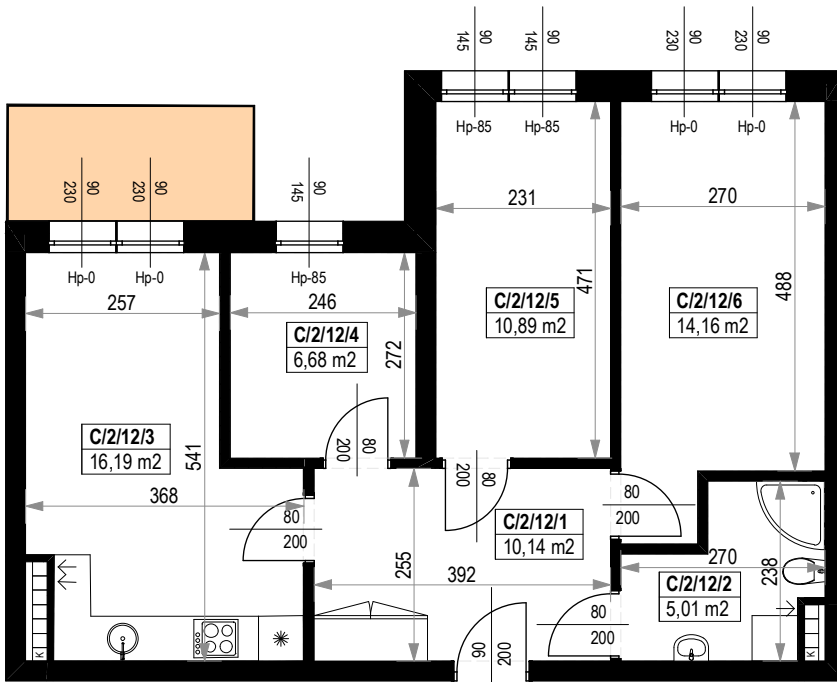



NR POMIESZCZENIA	NAZWA POMIESZCZENIA	POW. (m ²)
2 PIĘTRO		
MIESZKANIE KC.12		63,07m²
C/2/12/1	PRZEDPOKÓJ	10,14
C/2/12/2	ŁAZIENKA	5,01
C/2/12/3	POKÓJ (z aneksem kuchennym)	16,19
C/2/12/4	POKÓJ	6,68
C/2/12/5	POKÓJ	10,89
C/2/12/6	POKÓJ	14,16
BALKON		4,99

Skala 1:100

ARANŻACJA LOKALU JEST POGŁADOWA, STANOWI PRZYKŁADOWY MODEL FUNKCJONALNOŚCI I NIE STANOWI OFERTY W ROZUMIENIU KC.

0 1 2 3 4 5 [m]

SKALA PODAWANA Z TOLERANCJĄ +/- 5%

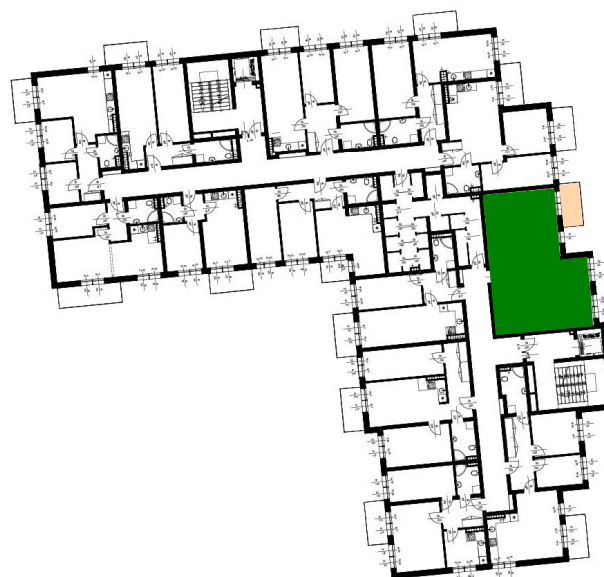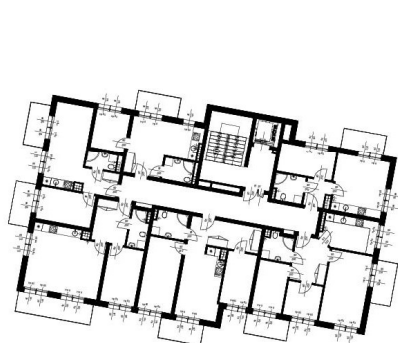

Schemat budynków
2 PIĘTRO

