




BUDYNKI MIESZKALNE WIELORODZINNE Z GARAŻAMI PODZIEMNYMI

Wrocław, ul. Rudawska



KARTA MIESZKANIA KC.13

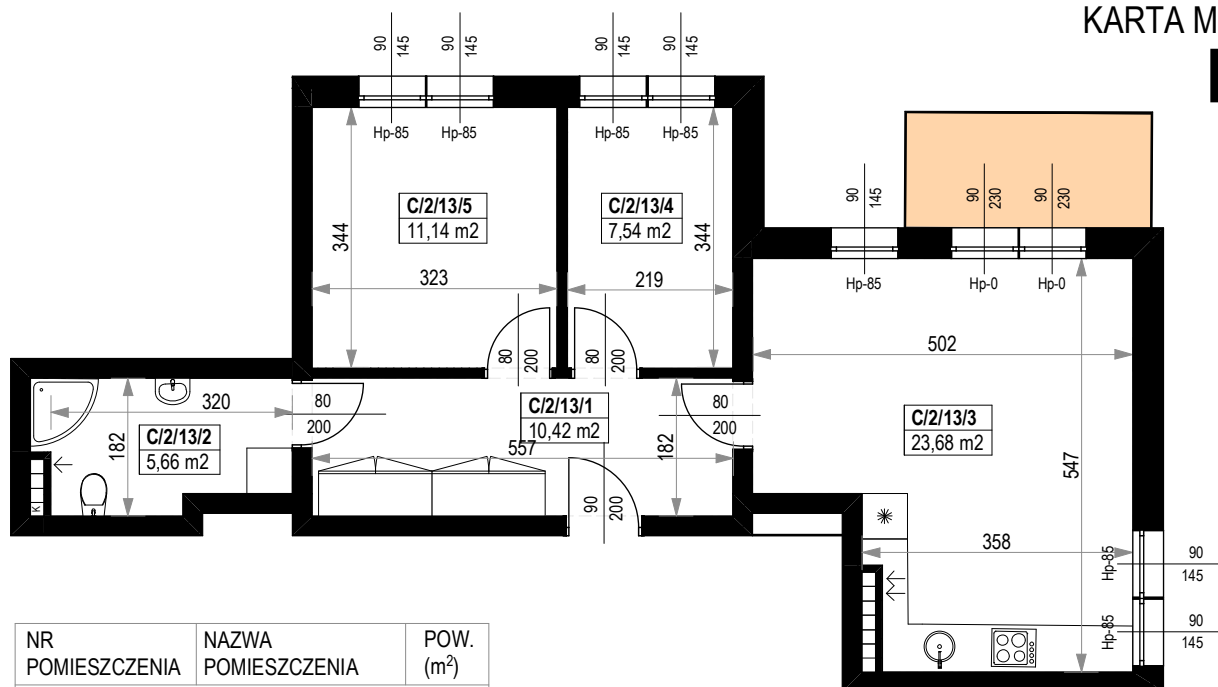


NR POMIESZCZENIA	NAZWA POMIESZCZENIA	POW. (m ²)
2 PIĘTRO		
MIESZKANIE KC.13		58,44m²
C/2/13/1	PRZEDPOKÓJ	10,42
C/2/13/2	ŁAZIENKA	5,66
C/2/13/3	POKÓJ (z aneksem kuchennym)	23,68
C/2/13/4	POKÓJ	7,54
C/2/13/5	POKÓJ	11,14
BALKON		4,99

Skala 1:100

ARANŻACJA LOKALU JEST POGŁADOWA, STANOWI PRZYKŁADOWY MODEL FUNKCJONALNOŚCI I NIE STANOWI OFERTY W ROZUMIENIU KC.

0 1 2 3 4 5 [m]

SKALA PODAWANA Z TOLERANCJĄ +/- 5%

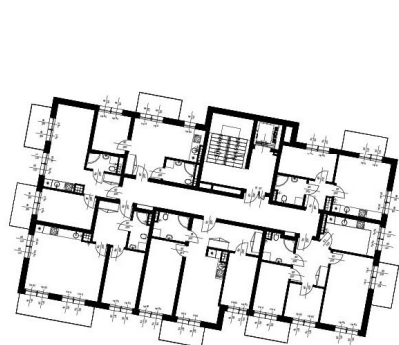

Schemat budynków
2 PIĘTRO

